

問われる「**総合力**」、差別化へ

プレゼンテーション

ペーパーレス(DXFデータ)

ネットイーグル オリジナル **2D-CAD**




これは使える！

OPEN-NET **2D**マネージャ



戦略ネットCAD
XBASEと直結連携

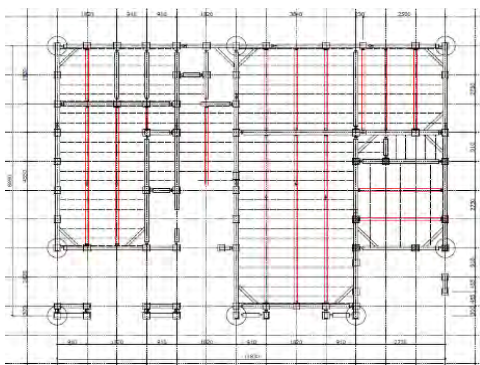

2021年2月15日

NET EAGLE
ネットイーグル株式会社

ネットイーグル オリジナル

2D-CAD

OPEN-NET 2D マネージャ



これは使える！




プレゼンテーション
ペーパーレス化(DXFデータ)




意匠設計


OPEN-NET XBASE

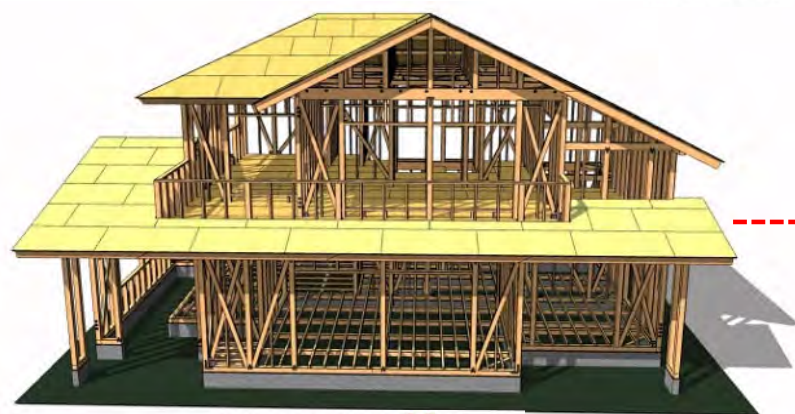

OPEN-NET Xstar

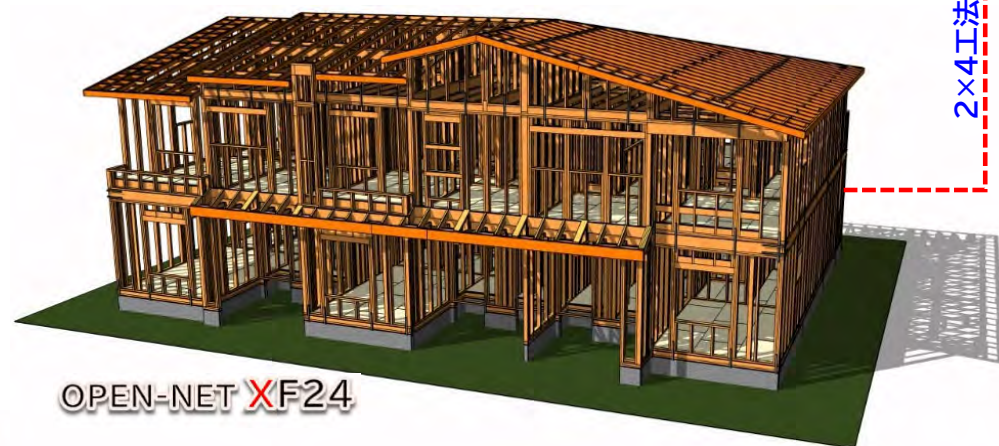

OPEN-NET XF24

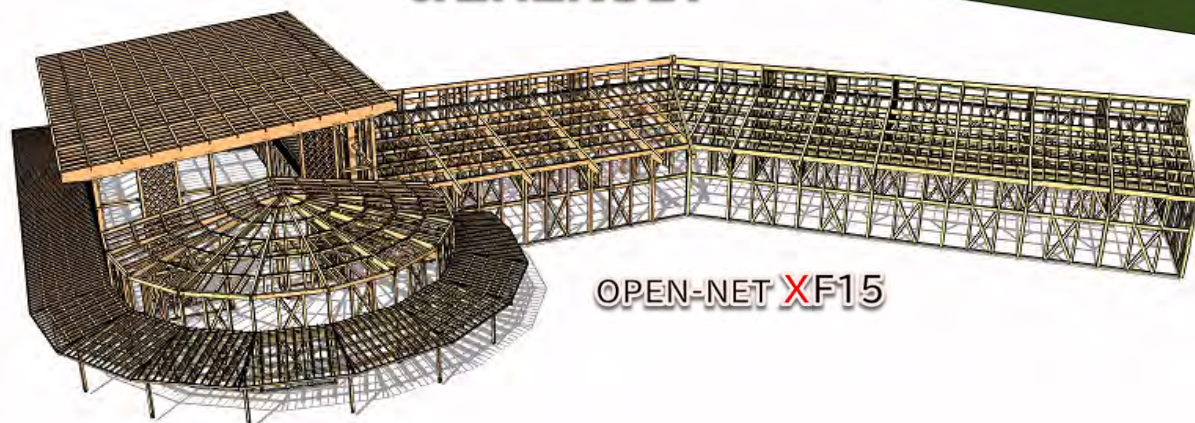

OPEN-NET XF15

データ直結

データ直結

データ直結

2×4工法 構造設計

データ直結

非住宅木造 構造設計

2Dマネージャ 画面



■基本機能

CADデータ直結連動

作図機能

線/円(楕円)/寸法

テキスト/レイヤ


シンボル/図面枠

レイアウト

DXF変換ほか

DXFデータ
ペーパーレス化



JW-CAD(フリーソフト)

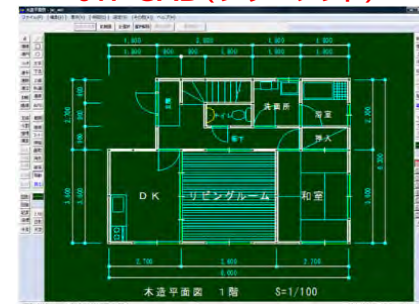

AutoCAD(オートデスク社)




プレゼンテーション図面サンプル

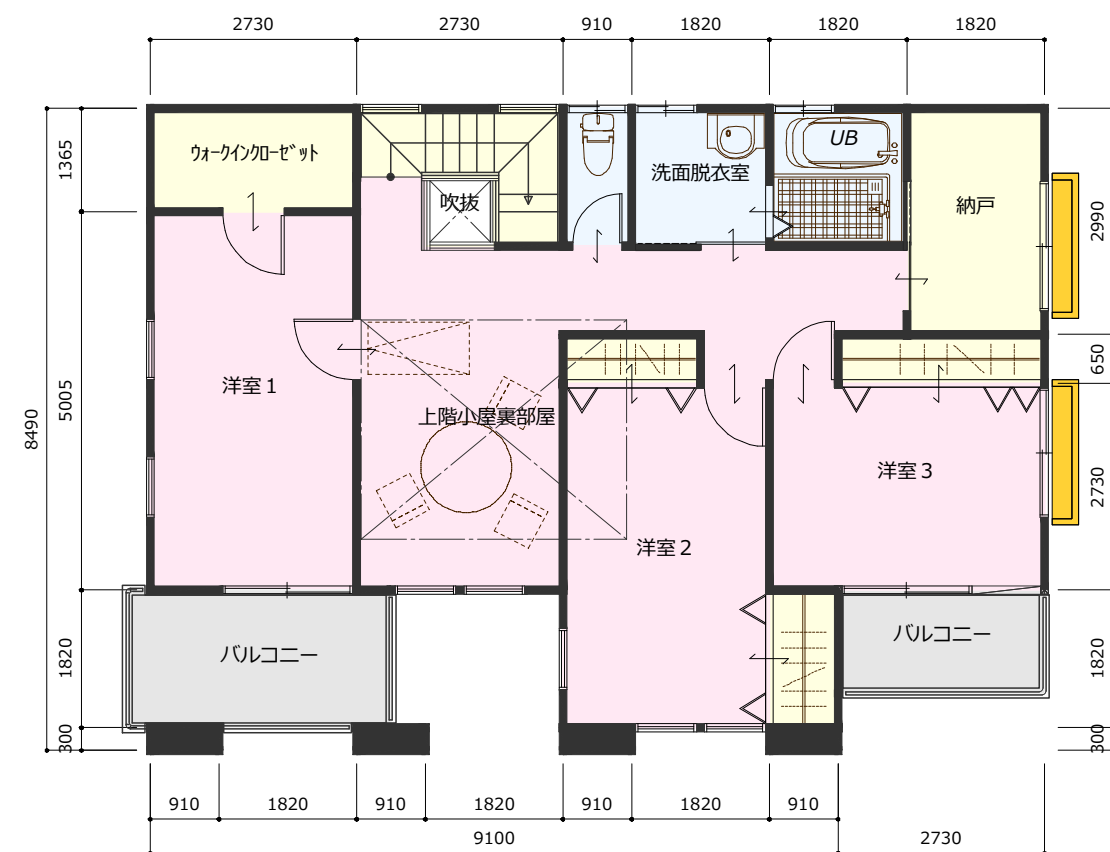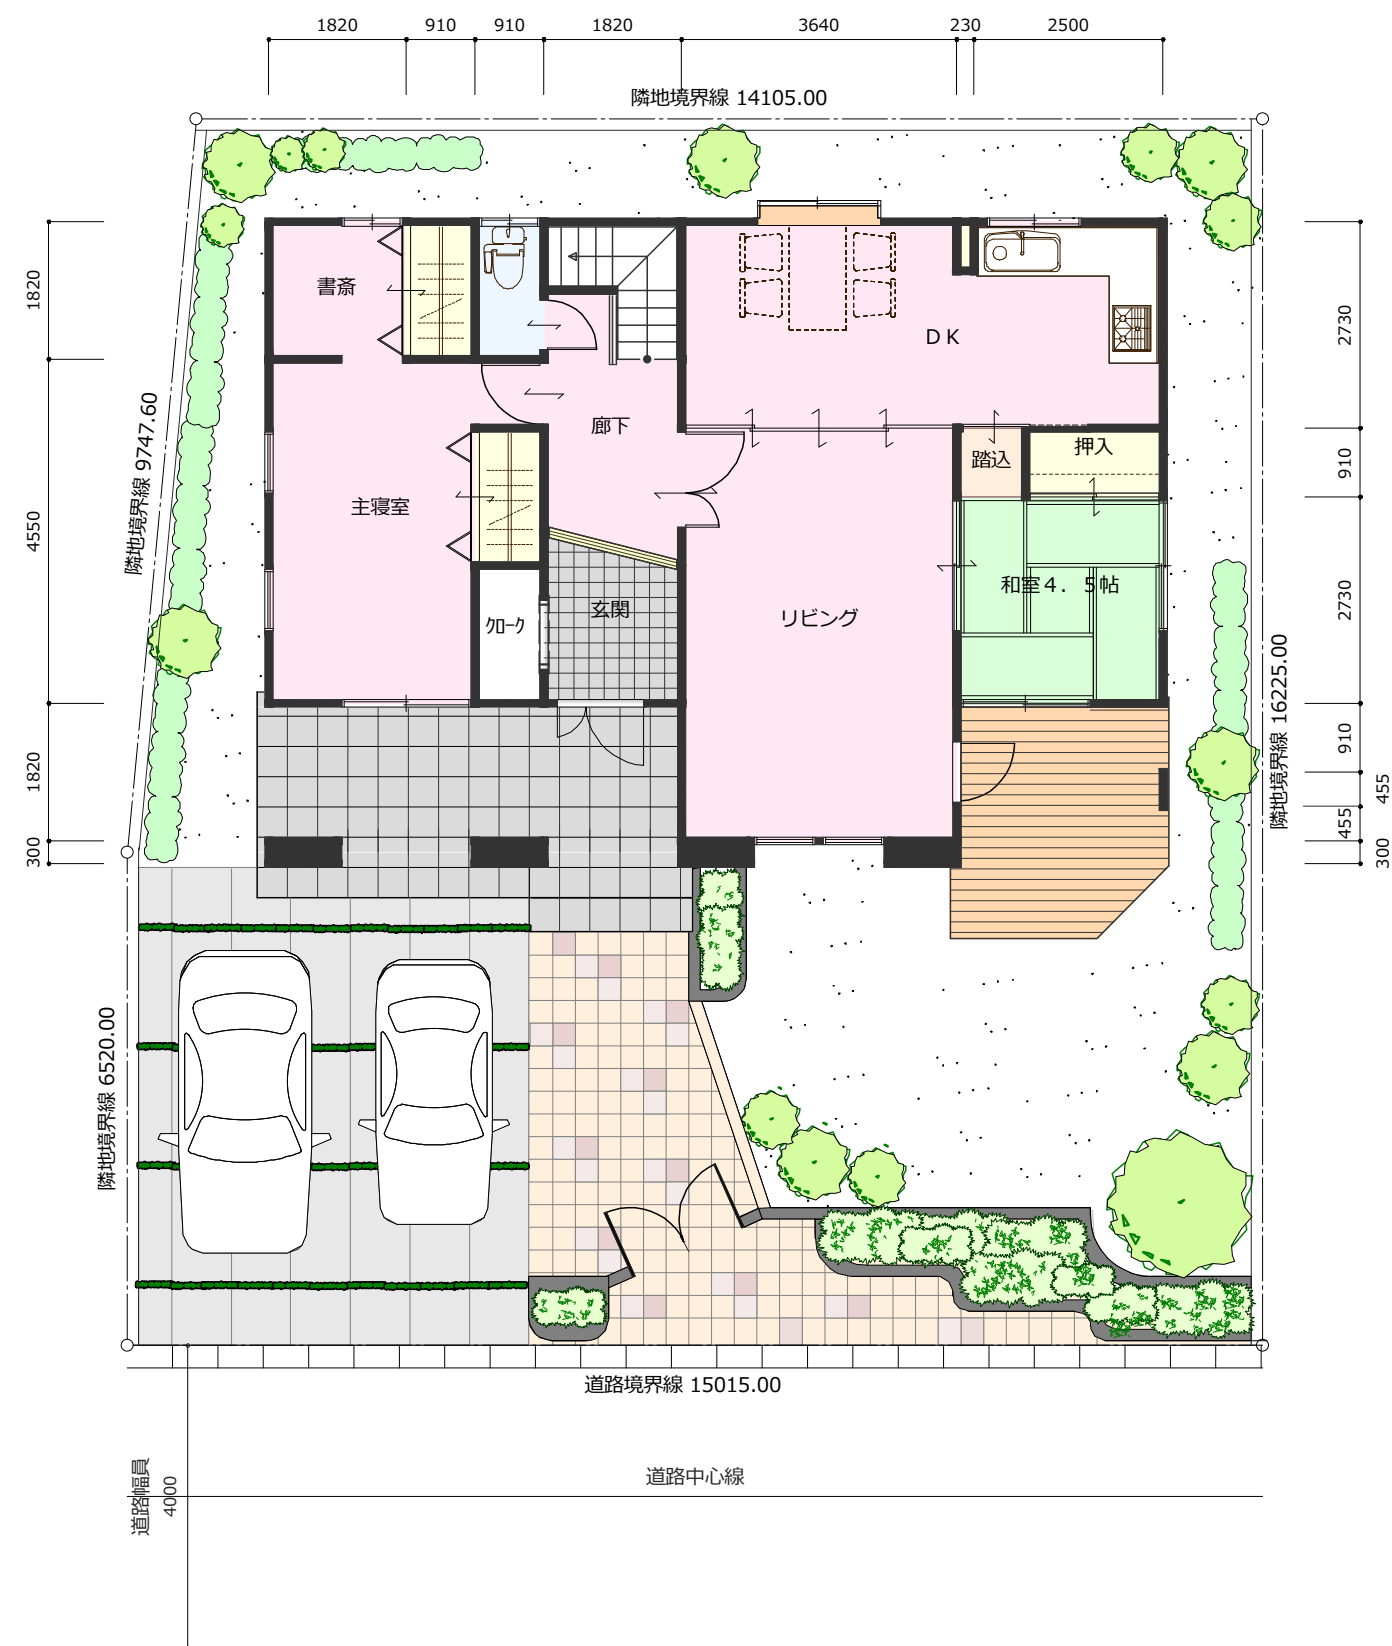


建築面積	: 97.401㎡ (29.46坪)
1 F	: 81.981㎡ (24.80坪)
2 F	: 81.152㎡ (24.55坪)
延床面積	: 163.134㎡ (49.35坪)



SOUTH ELEV.

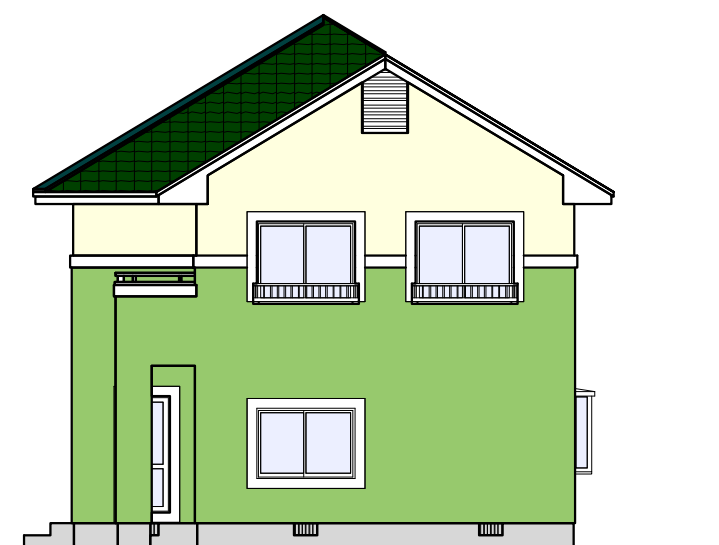

EAST ELEV.

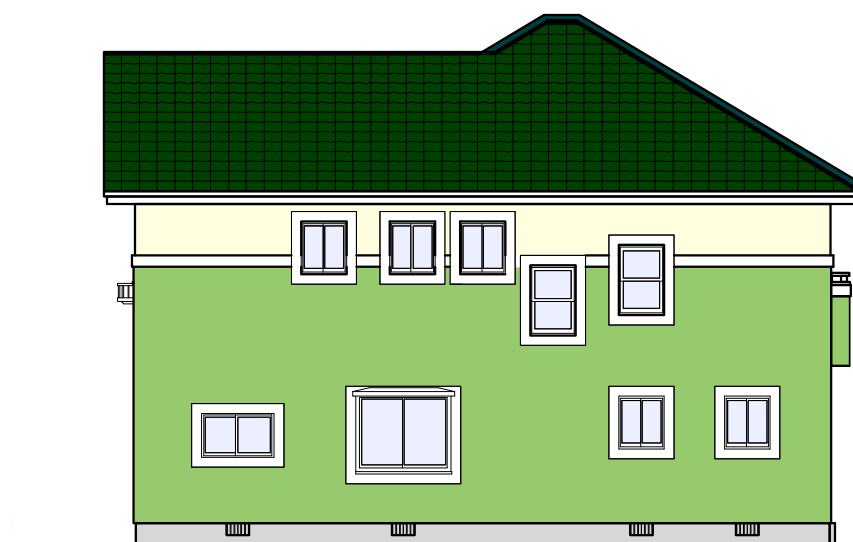

NORTH ELEV.




WEST ELEV.



ネットイーグル邸 新築工事 プラン提案図

ペーパーレス用 構造伏図 DXFデータ変換サンプル

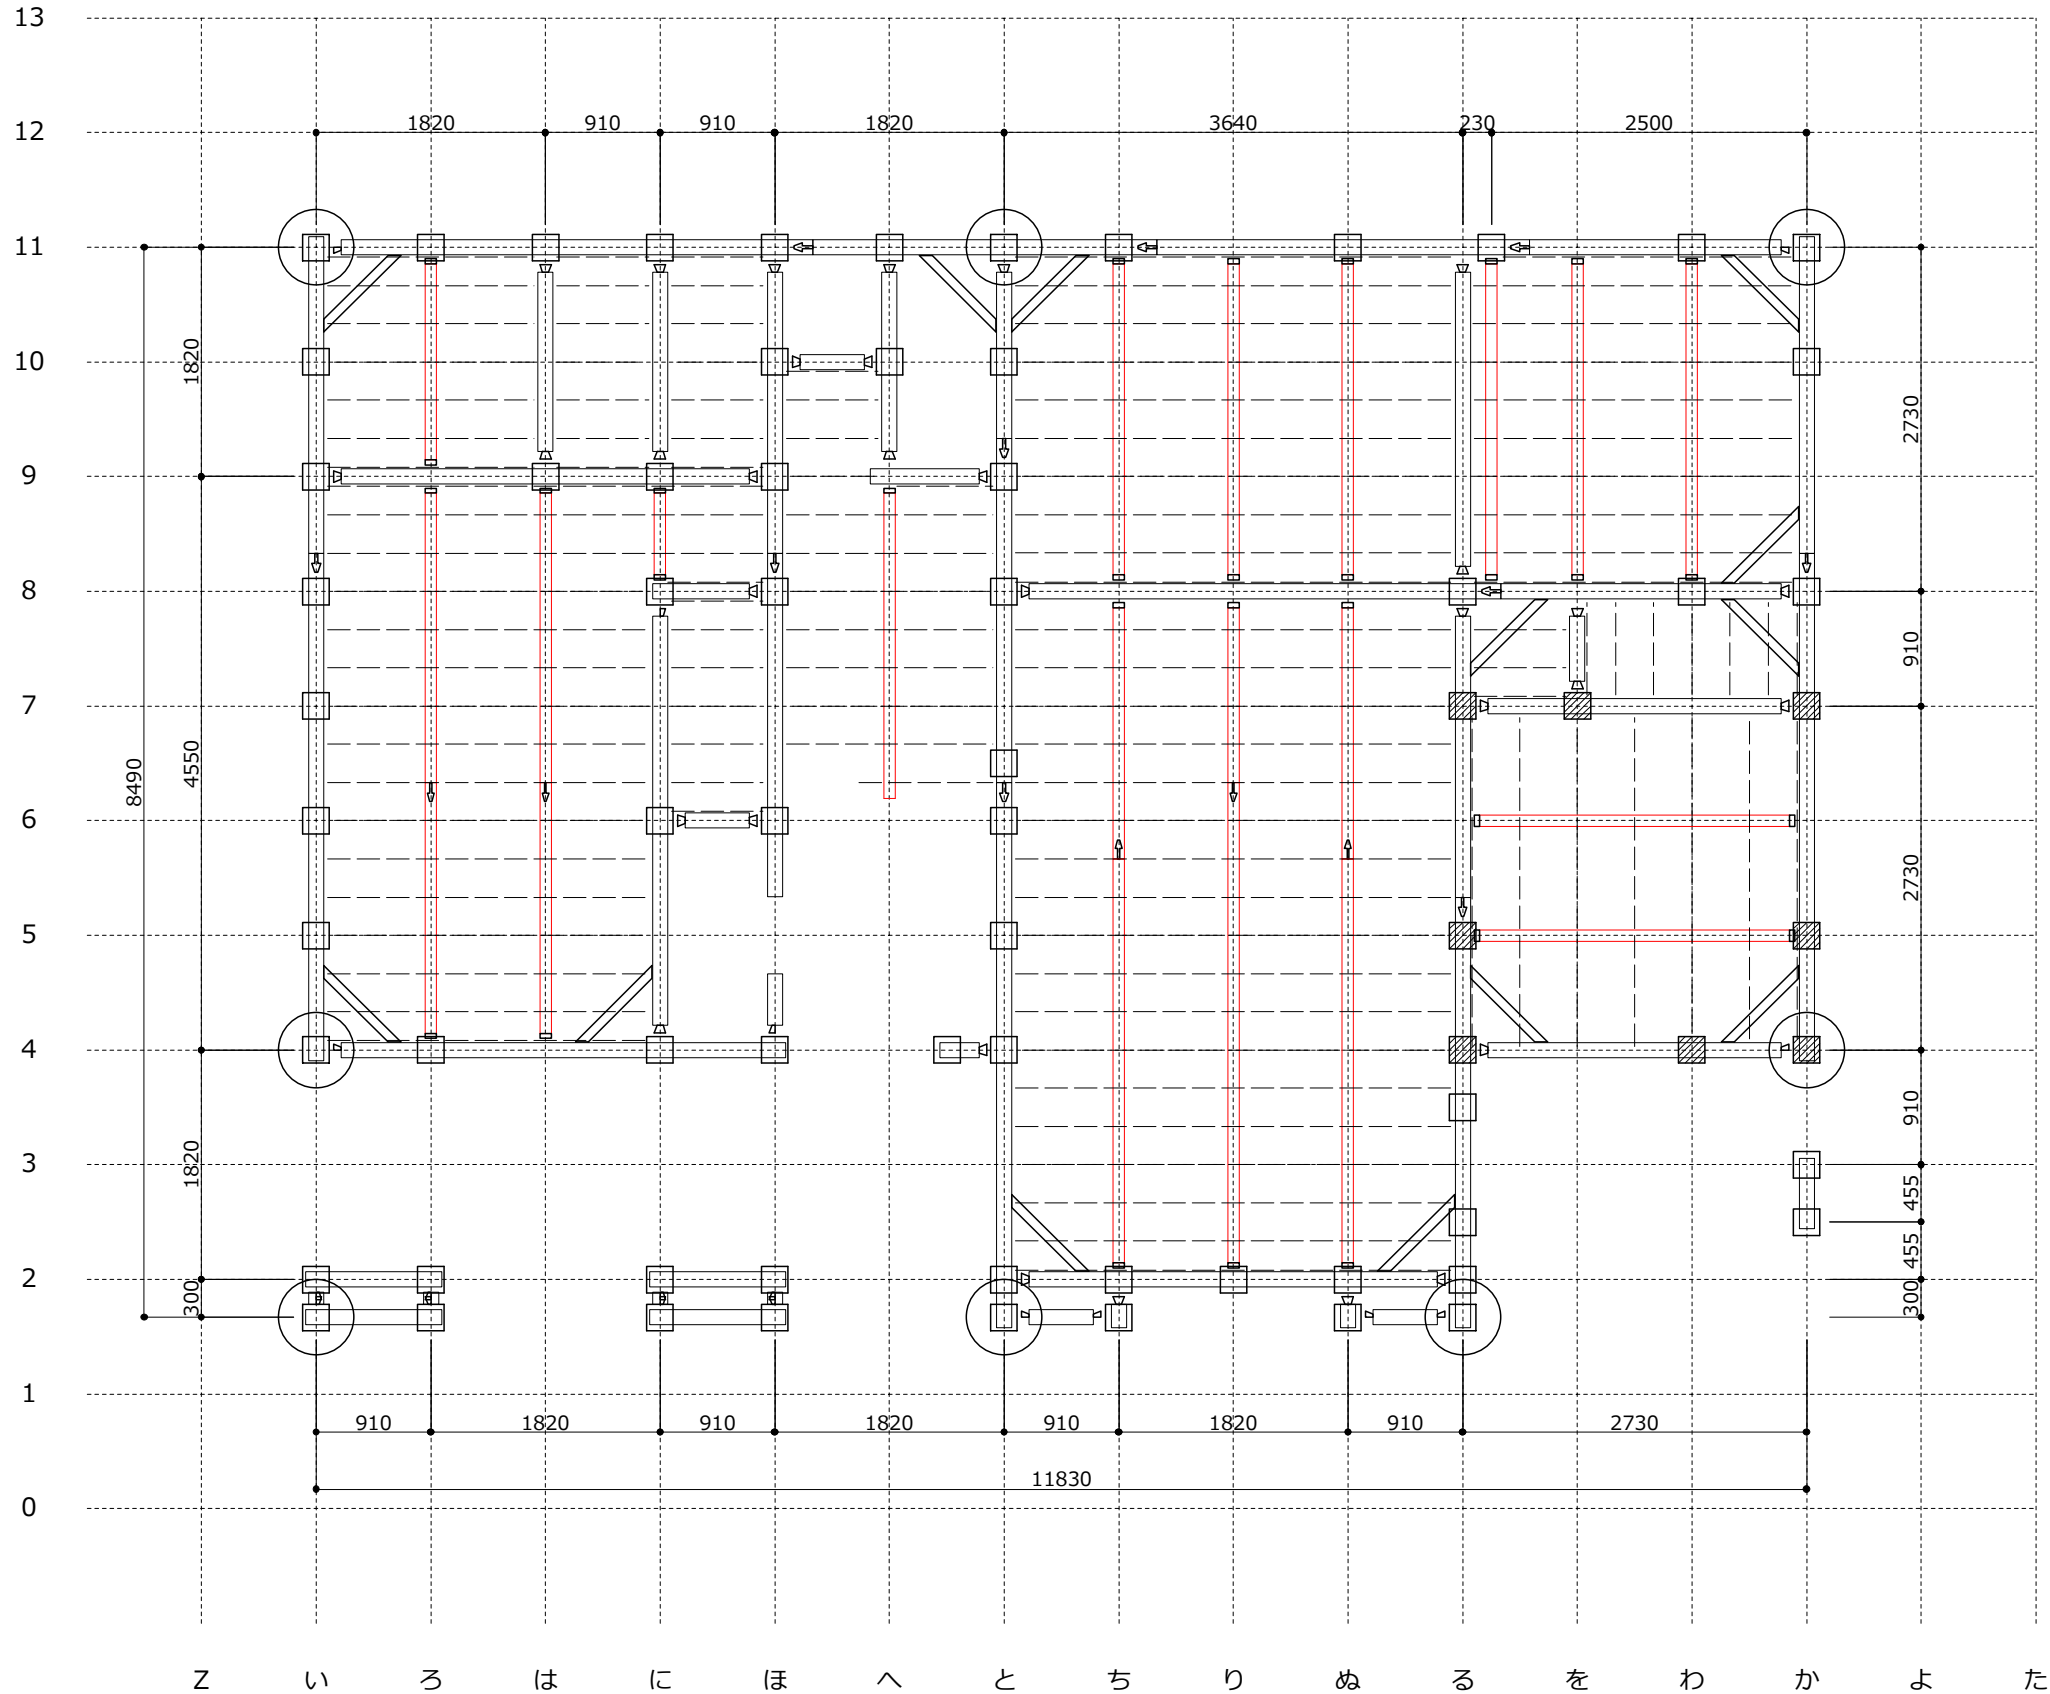

凡 例	
	通 柱
	化粧通柱
	管 柱
	化粧管柱
	床 柱
	階段柱
	ポーチ柱
	地 束
	吊 束
上  下	筋かい
	間 柱
— — —	根 太
仕 口・継 手	
	蟻
	寄 蟻
	逆 蟻
	大入れ
	大引き
	兜
	茶 臼
	枕
	鎌 継
	蟻 継
	桁差木ソ
	胴差木ソ
	手加工蟻

ネットイーグル株式会社
〒 819-0001 福岡市西区小戸3-54-50
TEL 050-3536-5961 FAX 092-882-

検図

設計

製図

モジュール	910	工法	在来工法
階 高	1F 3000	2F	2850
屋根勾配	1F 6.0	2F	6.0
省略寸法	土台 105×105	大引	90×90

	工事名称
--	------

洋風住宅

印刷日時	
------	--

縮尺


1/60

図面名称	
------	--

土台伏図

物件番号	
------	--

YY-4000

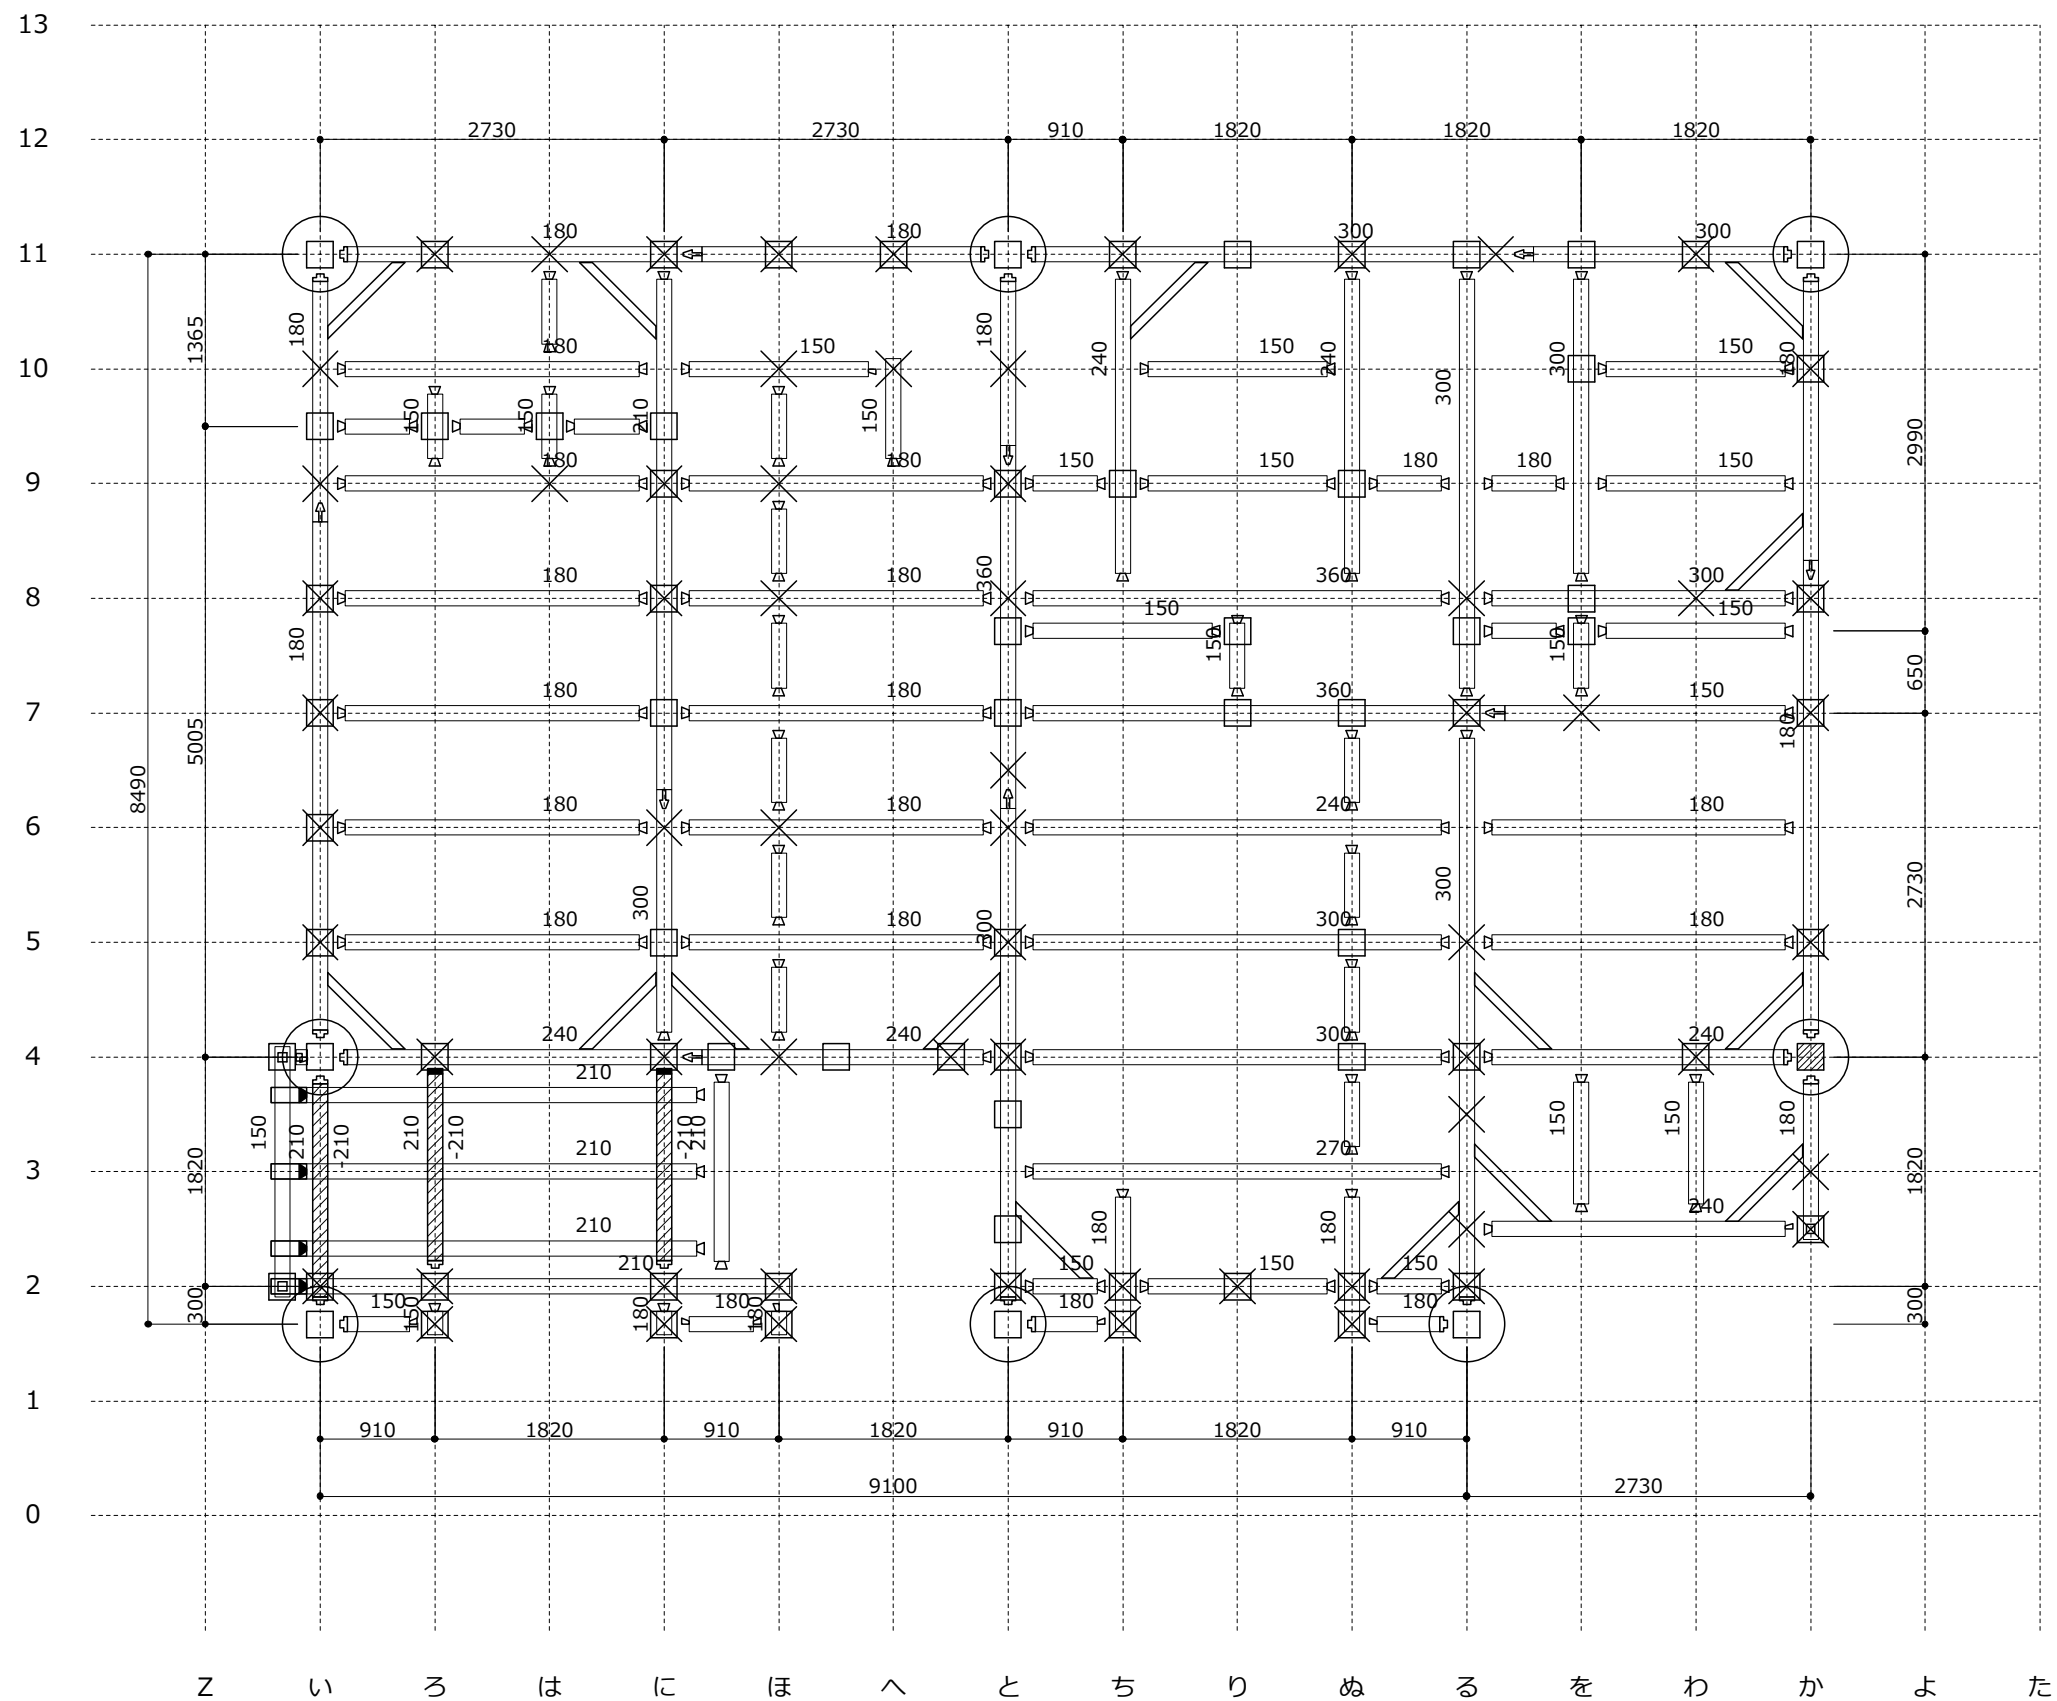

凡 例	
	通 柱
	化粧通柱
	管 柱
	化粧管柱
	床 柱
	階段柱
	ポーチ柱
	下 柱
	小屋束
	地 束
	吊 束
	筋かい
	間 柱
	根 太
仕 口・継 手	
	蟻
	寄 蟻
	逆 蟻
	大入れ
	大引き
	兜
	茶 臼
	枕
	鎌 継
	蟻 継
	桁差ホゾ
	胴差ホゾ
	手加工蟻

ネットイーグル株式会社
〒 819-0001 福岡市西区小戸3-54-50
TEL 050-3536-5961 FAX 092-882-7556

検図	設計	製図


モジュール	910	工法	在来工法
階 高	1F 3000 2F 2850		
屋根勾配	1F 6.0 2F 6.0		
省略寸法	桁梁 105×105		

工事名称	洋風住宅
印刷日時	
縮尺	1/60

図面名称	2階床図
物件番号	YY-4000

ネットイーグル オリジナル **2D-CAD**

プレゼンテーション
ペーパーレス(DXFデータ)

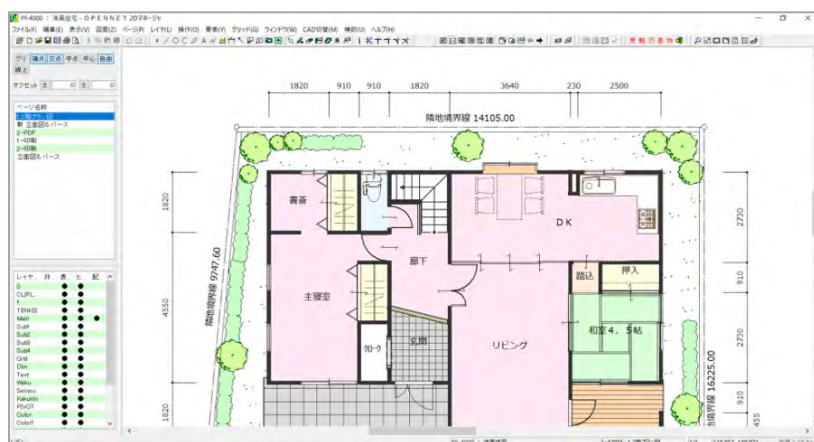

NET EAGLE

ネットイーグル株式会社

<https://www.neteagle.co.jp>

- 本社 050-3536-5961 福岡県福岡市西区小戸3-54-50
- 中部テクノセンター 050-3538-0221 愛知県名古屋市中区錦2-9-27 NMF名古屋伏見ビル11F
- 東京CADセンター 050-3533-2894 東京都港区芝浦2-14-4 オアーゼネクスス芝浦5F