

問われる「**総合力**」、差別化へ

戦略ネットワークCAD

OPEN-NET **XBASE** 連携システム



フローリング割付プレカットCAD

フローリング割付CAD



斜め貼り等、割付方法は自由自在！
フローリング割付プレカットCAD

2021年5月25日

NET EAGLE

ネットイーグル株式会社

フローリング割付プレカットCAD

フローリング割付CAD

XBASEで平面入力された間取から、フローリング割付領域を指定すれば、横貼り・縦貼り・斜め貼りなど自由自在に自動割付できます。

また、割り付けられたフローリング材は領域毎に自動積算(板取積算)できます。

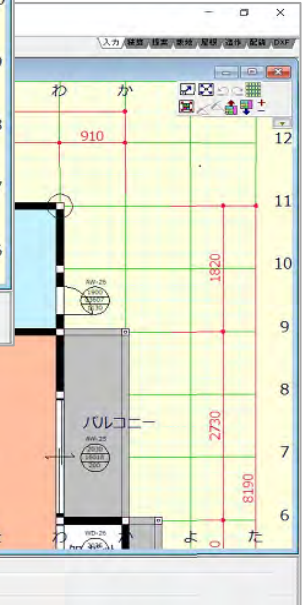


外観パース図

XBASE 意匠入力画面 (1階平面図)



(2階平面図)



西立面図



南立面図



東立面図

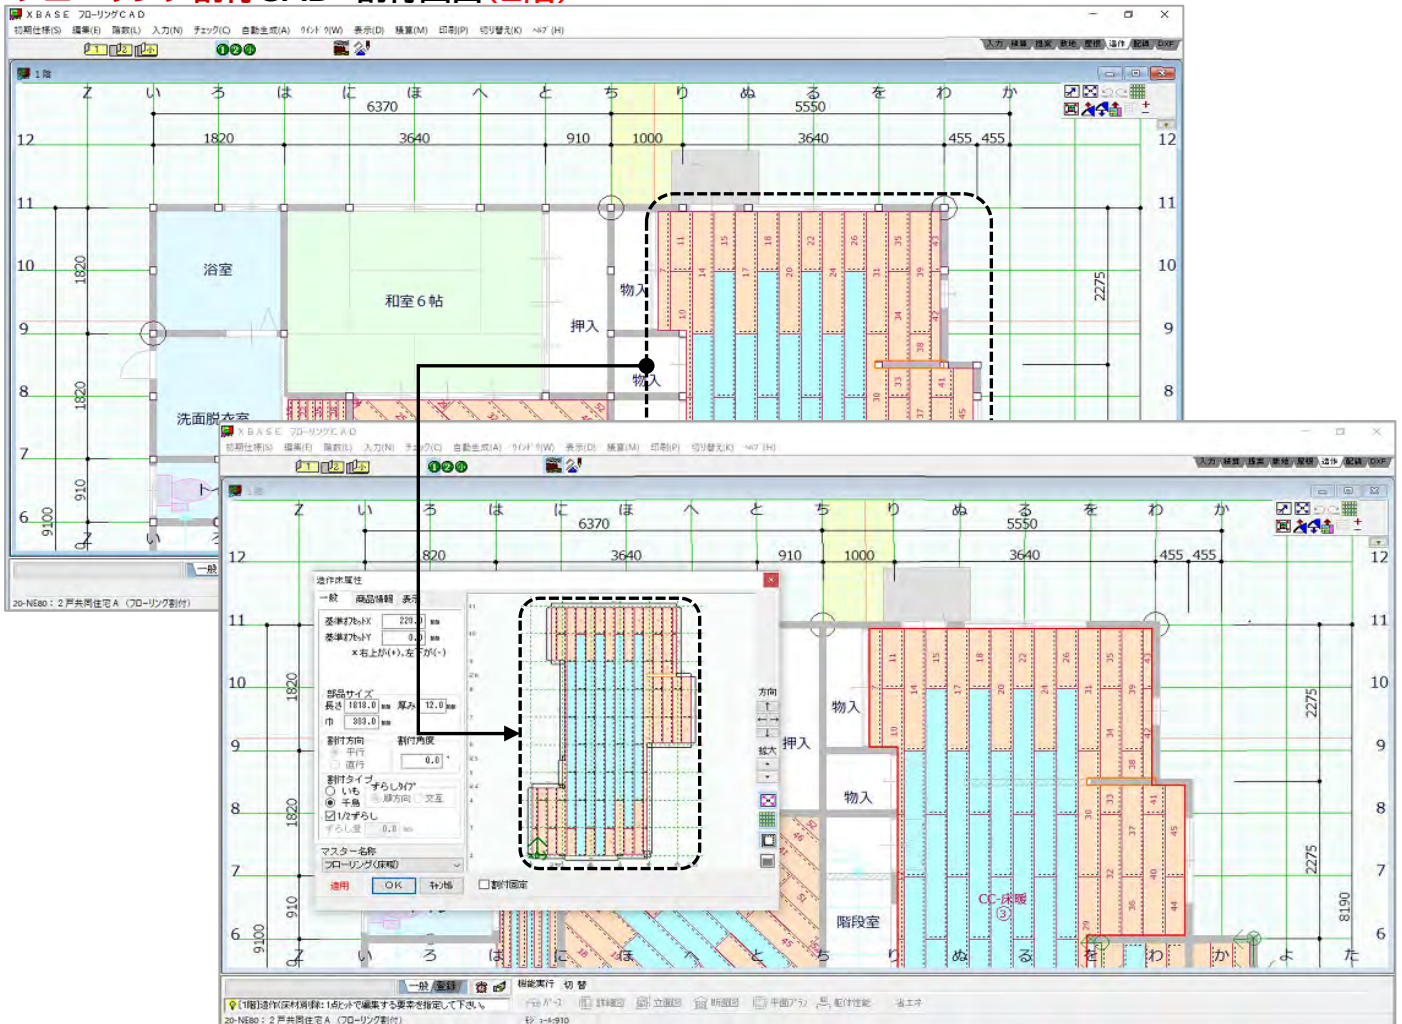


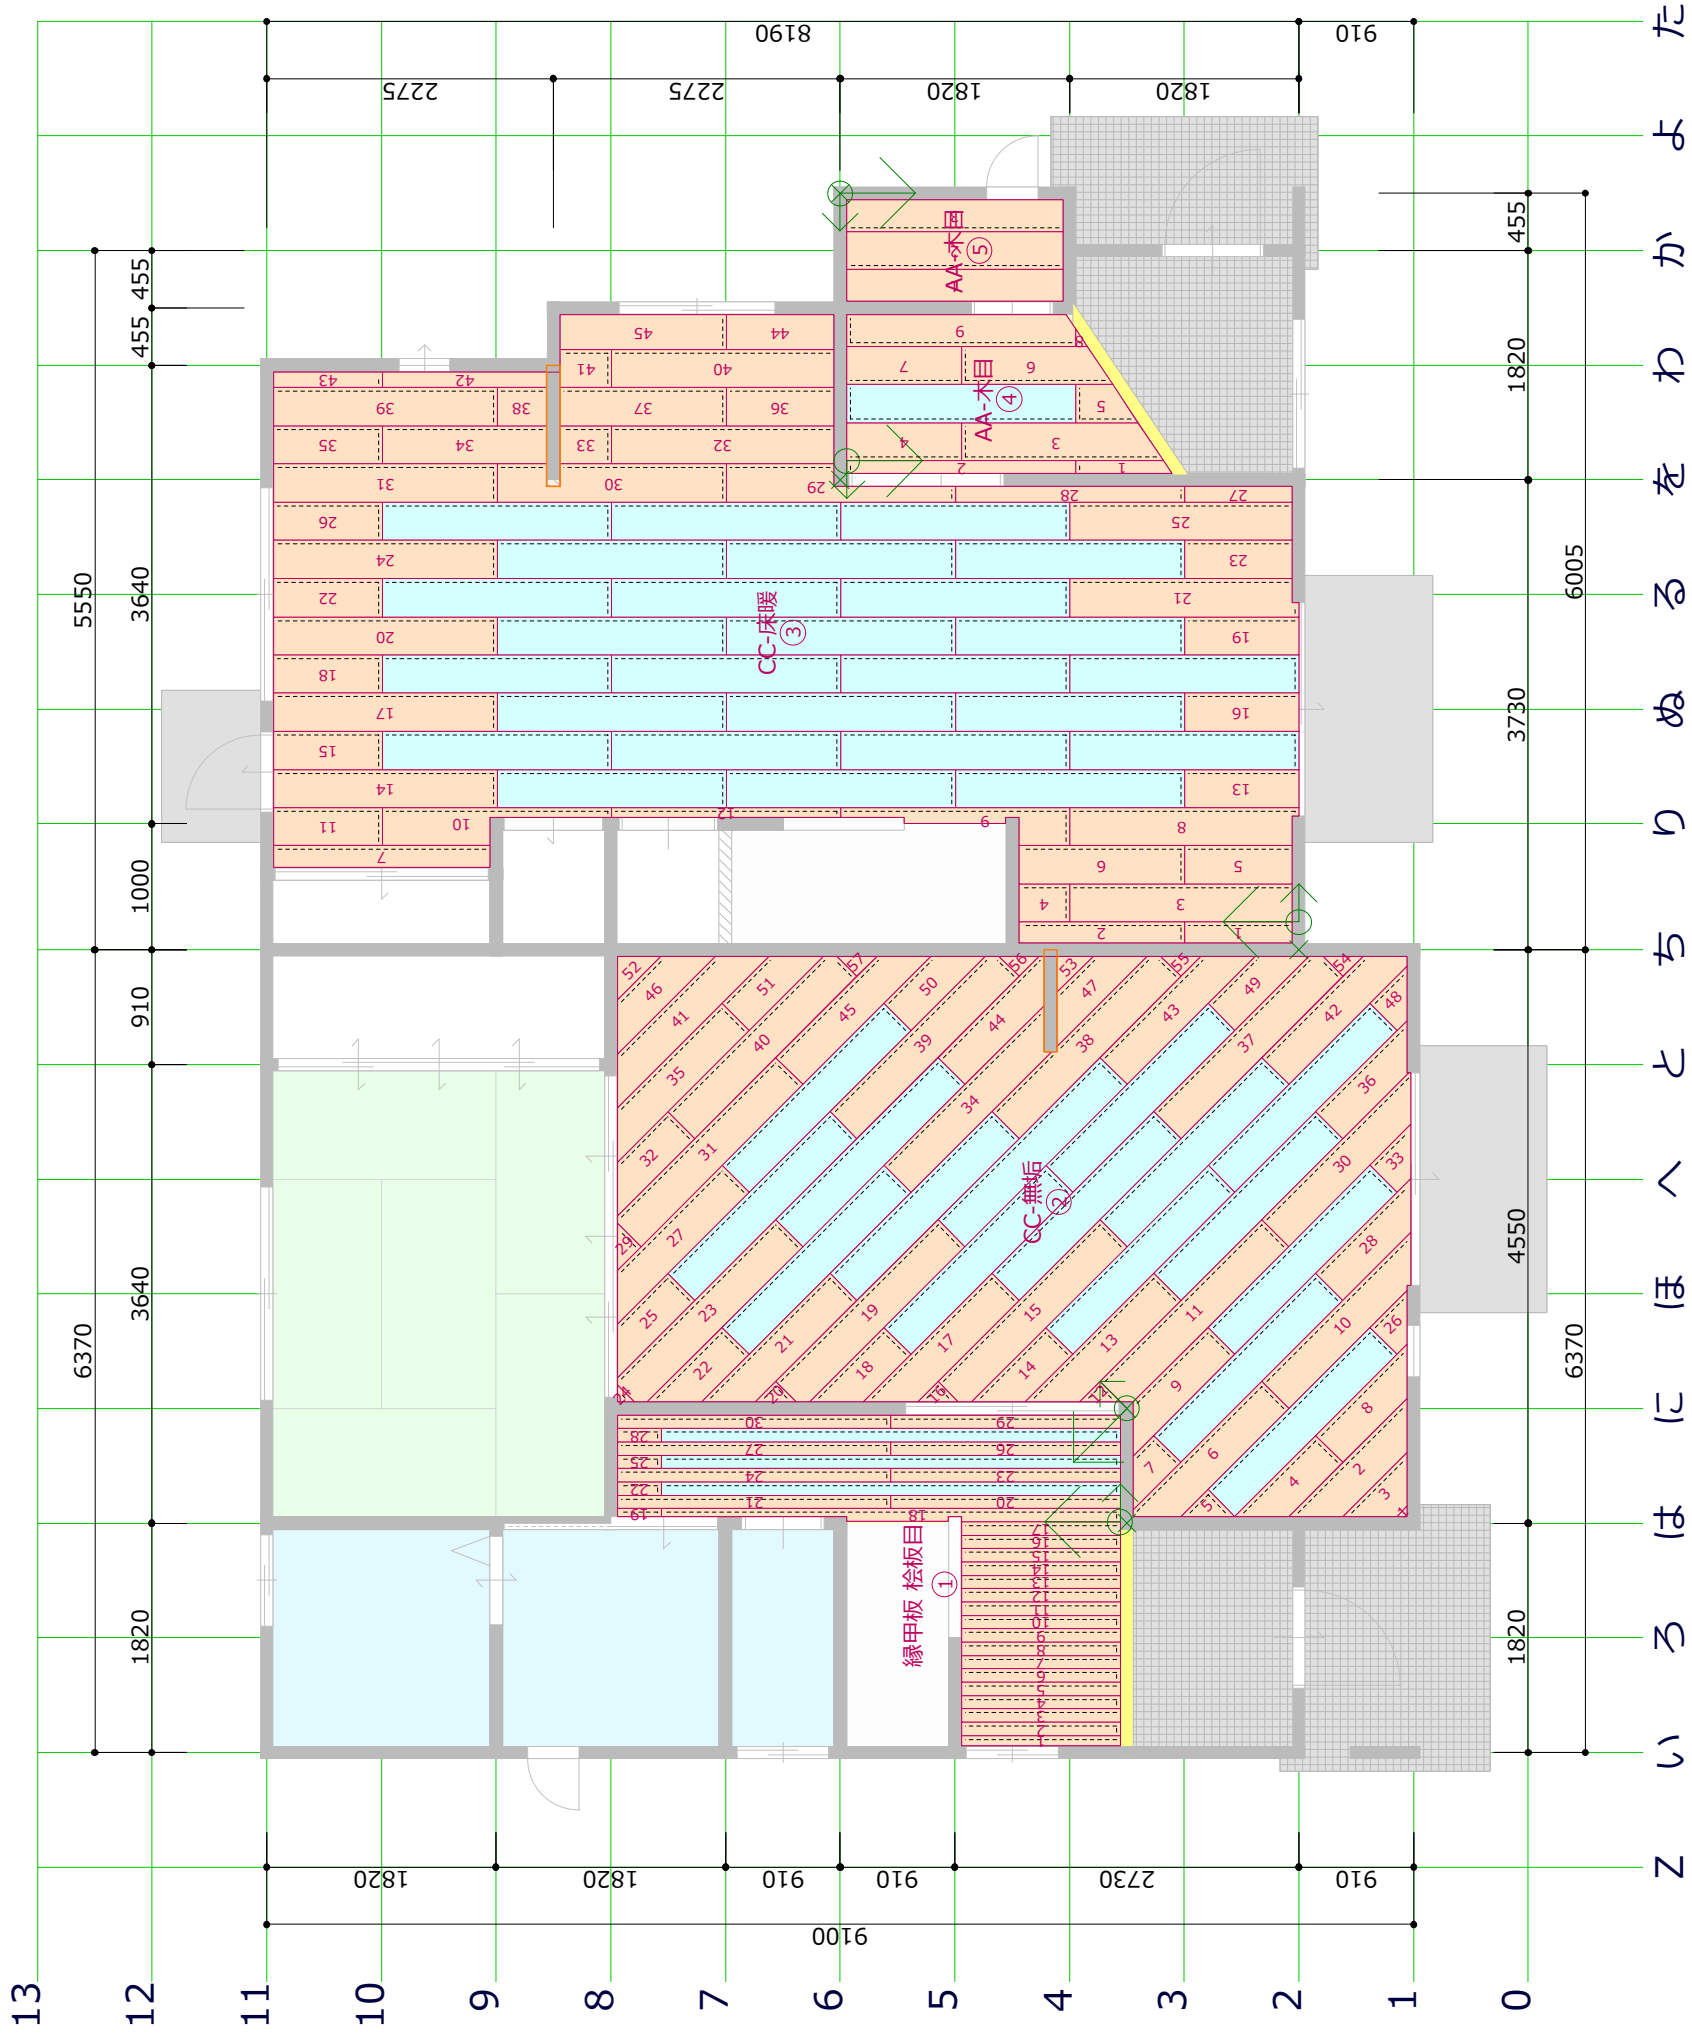
北立面図

フローリング割付CAD 割付画面(1階)



フローリング割付CAD 割付画面(2階)





ネットイーグル株式会社

〒819-0001 福岡市西区小戸3-54-50

TEL : 050-3536-5961

FAX : 092-882-7556

図面名称			1 F 床材割付図		
2 戸共同住宅A (フローリング割付)			物件番号		
印刷日時			縮尺		
2021年05月24日			S = 1:60		
20-NE80					



ネットイーグル株式会社 〒 819-0001 福岡市西区小戸3-54-50 TEL : 050-3536-5961 FAX : 092-882-7556	検図	設計	製図	モジュール		工法	2 戸共同住宅 A (フローリング割付)		図面名称 2 F 床材割付図			
				階 高	1F		2F	3F	縮尺 S = 1:60	物件番号 20-NE80		
				屋根勾配	1F	2F	3F					
								2F			3F	印刷日時 2021年05月24日
								2F			3F	

造作床材積算書

物件番号：20-NE80
邸 名：2戸共同住宅A（フローリング割付）

階	領域番号	品番	商品名	サイズ(長さ×巾×厚さ)	色	枚数	備考
1 F	1	EK-0100	縁甲板 桧板目	3640.0× 106.0×12.0		21	
	2	NE-1001	CC-無垢	1818.0× 303.0×12.0		49	
	3	NE-2001	CC-床暖	1818.0× 303.0×12.0		57	
	4	NE-3001	AA-木目	1818.0× 303.0×12.0	ブラウン	7	
	5	NE-3001	AA-木目	1818.0× 303.0×12.0	ブラウン	3	
2 F	1	NE-3011	BB-樹肌	1818.0× 303.0×12.0	クリアー	5	
	2	NE-3011	BB-樹肌	1818.0× 303.0×12.0	クリアー	5	
	3	NE-3011	BB-樹肌	1818.0× 303.0×12.0	クリアー	38	
	4	NE-3011	BB-樹肌	1818.0× 303.0×12.0	クリアー	41	
	5	NE-3001	AA-木目	1818.0× 303.0×12.0	ブラウン	27	
	6	NE-3001	AA-木目	1818.0× 303.0×12.0	ブラウン	9	
	7	NE-3001	AA-木目	1818.0× 303.0×12.0	ブラウン	20	
3 F	1	NE-3011	BB-樹肌	1818.0× 303.0×12.0	クリアー	5	
	2	NE-3001	AA-木目	1818.0× 303.0×12.0	ブラウン	9	
					合 計	296	

造作床材見積書

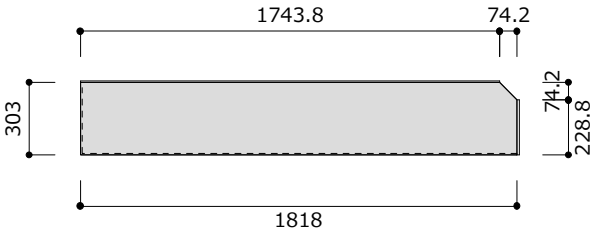
物件番号：20-NE80
邸 名：2戸共同住宅A（フローリング割付）

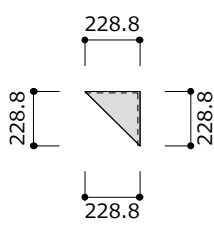
階	領域番号	品番	商品名	サイズ(長さ×巾×厚さ)	色	枚数	販売価格	販売価格計	備考
1 F	1	EK-0100	縁甲板 桧板目	3640.0× 106.0×12.0		21	3,360	70,560	
	2	NE-1001	CC-無垢	1818.0× 303.0×12.0		49	3,360	164,640	
	3	NE-2001	CC-床暖	1818.0× 303.0×12.0		57	4,640	264,480	
	4	NE-3001	AA-木目	1818.0× 303.0×12.0	ブラウン	7	2,480	17,360	
	5	NE-3001	AA-木目	1818.0× 303.0×12.0	ブラウン	3	2,480	7,440	
2 F	1	NE-3011	BB-樹肌	1818.0× 303.0×12.0	クリアー	5	2,640	13,200	
	2	NE-3011	BB-樹肌	1818.0× 303.0×12.0	クリアー	5	2,640	13,200	
	3	NE-3011	BB-樹肌	1818.0× 303.0×12.0	クリアー	38	2,640	100,320	
	4	NE-3011	BB-樹肌	1818.0× 303.0×12.0	クリアー	41	2,640	108,240	
	5	NE-3001	AA-木目	1818.0× 303.0×12.0	ブラウン	27	2,480	66,960	
	6	NE-3001	AA-木目	1818.0× 303.0×12.0	ブラウン	9	2,480	22,320	
	7	NE-3001	AA-木目	1818.0× 303.0×12.0	ブラウン	20	2,480	49,600	
3 F	1	NE-3011	BB-樹肌	1818.0× 303.0×12.0	クリアー	5	2,640	13,200	
	2	NE-3001	AA-木目	1818.0× 303.0×12.0	ブラウン	9	2,480	22,320	
					合 計	296		933,840	

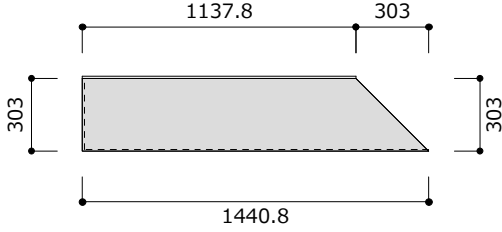
造作床材見積明細書

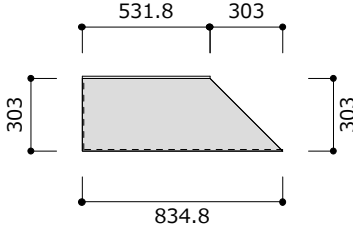
物件番号：20-NE80
邸 名：2戸共同住宅A（フローリング割付）

階	領域番号	品番	商品名	サイズ(長さ×巾×厚さ)	色	枚数	定価	定価計	販売価格	販売価格計	備考
1 F	1	EK-0100	縁甲板 桧板目	3640.0× 106.0×12.0		21	4,200	88,200	3,360	70,560	
	2	NE-1001	CC-無垢	1818.0× 303.0×12.0		49	4,200	205,800	3,360	164,640	
	3	NE-2001	CC-床暖	1818.0× 303.0×12.0		57	5,800	330,600	4,640	264,480	
	4	NE-3001	AA-木目	1818.0× 303.0×12.0	ブラウン	7	3,100	21,700	2,480	17,360	
	5	NE-3001	AA-木目	1818.0× 303.0×12.0	ブラウン	3	3,100	9,300	2,480	7,440	
2 F	1	NE-3011	BB-樹肌	1818.0× 303.0×12.0	クリアー	5	3,300	16,500	2,640	13,200	
	2	NE-3011	BB-樹肌	1818.0× 303.0×12.0	クリアー	5	3,300	16,500	2,640	13,200	
	3	NE-3011	BB-樹肌	1818.0× 303.0×12.0	クリアー	38	3,300	125,400	2,640	100,320	
	4	NE-3011	BB-樹肌	1818.0× 303.0×12.0	クリアー	41	3,300	135,300	2,640	108,240	
	5	NE-3001	AA-木目	1818.0× 303.0×12.0	ブラウン	27	3,100	83,700	2,480	66,960	
	6	NE-3001	AA-木目	1818.0× 303.0×12.0	ブラウン	9	3,100	27,900	2,480	22,320	
	7	NE-3001	AA-木目	1818.0× 303.0×12.0	ブラウン	20	3,100	62,000	2,480	49,600	
3 F	1	NE-3011	BB-樹肌	1818.0× 303.0×12.0	クリアー	5	3,300	16,500	2,640	13,200	
	2	NE-3001	AA-木目	1818.0× 303.0×12.0	ブラウン	9	3,100	27,900	2,480	22,320	
					合 計	296		1,167,300		933,840	

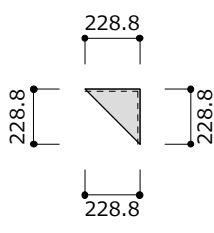
2-11	リビング	1818x303x12
		
商品名	: CC-無垢	
型番	: NE-1001	
色	:	

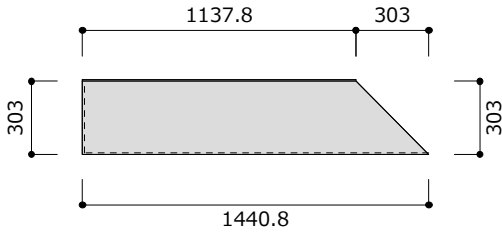
2-12	リビング	228.8x228.8x12
		
商品名	: CC-無垢	
型番	: NE-1001	
色	:	

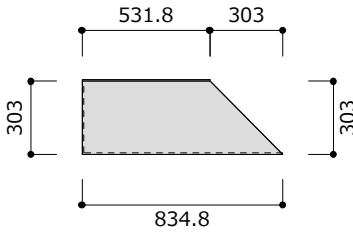
2-13	リビング	1440.8x303x12
		
商品名	: CC-無垢	
型番	: NE-1001	
色	:	

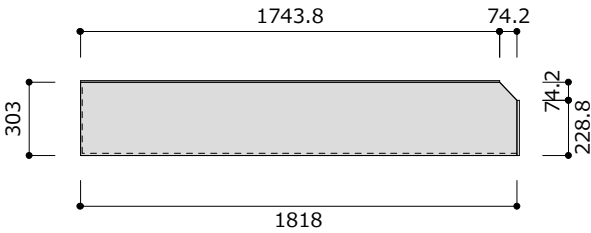
2-14	リビング	834.8x303x12
		
商品名	: CC-無垢	
型番	: NE-1001	
色	:	

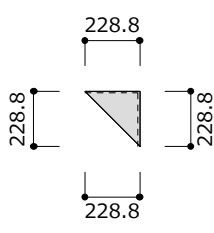
2-15	リビング	1818x303x12
		
商品名	: CC-無垢	
型番	: NE-1001	
色	:	

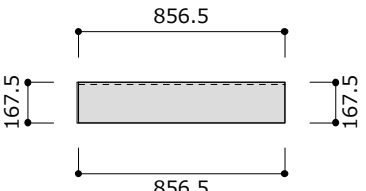
2-16	リビング	228.8x228.8x12
		
商品名	: CC-無垢	
型番	: NE-1001	
色	:	

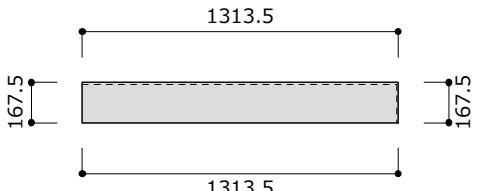
2-17	リビング	1440.8x303x12
		
商品名	: CC-無垢	
型番	: NE-1001	
色	:	

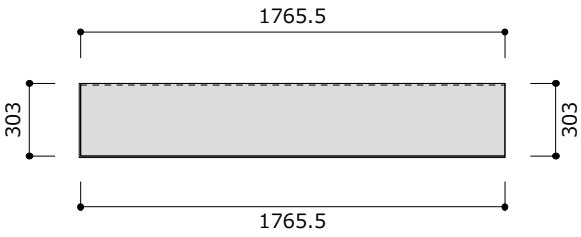
2-18	リビング	834.8x303x12
		
商品名	: CC-無垢	
型番	: NE-1001	
色	:	

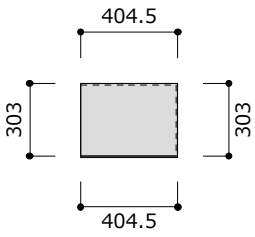
2-19	リビング	1818x303x12
		
商品名	: CC-無垢	
型番	: NE-1001	
色	:	

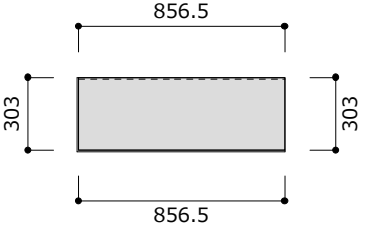
2-20	リビング	228.8x228.8x12
		
商品名	: CC-無垢	
型番	: NE-1001	
色	:	

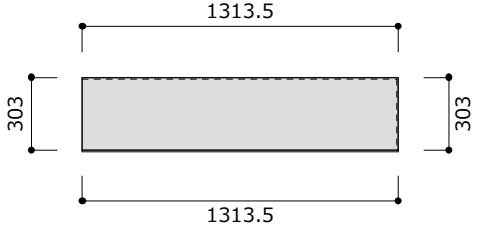
3- 1	リビング	856.5x167.5x12
		
商品名	: CC-床暖	
型番	: NE-2001	
色	:	

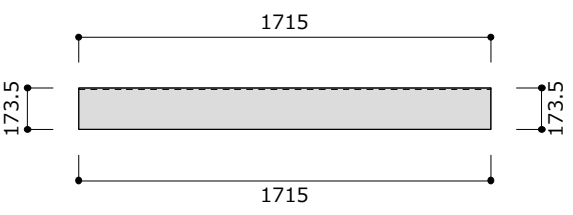
3- 2	リビング	1313.5x167.5x12
		
商品名	: CC-床暖	
型番	: NE-2001	
色	:	

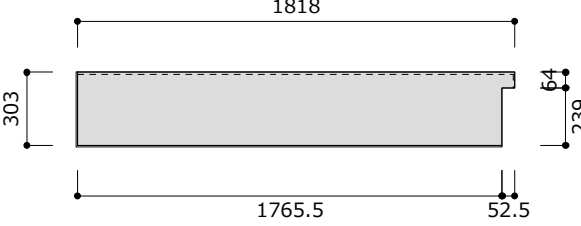
3- 3	リビング	1765.5x303x12
		
商品名	: CC-床暖	
型番	: NE-2001	
色	:	

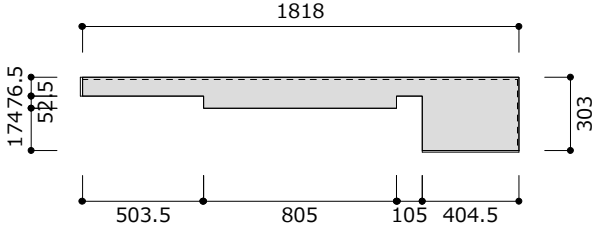
3- 4	リビング	404.5x303x12
		
商品名	: CC-床暖	
型番	: NE-2001	
色	:	

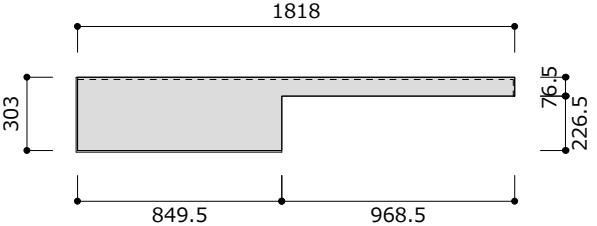
3- 5	リビング	856.5x303x12
		
商品名	: CC-床暖	
型番	: NE-2001	
色	:	

3- 6	リビング	1313.5x303x12
		
商品名	: CC-床暖	
型番	: NE-2001	
色	:	

3- 7	キッチン	1715x173.5x12
		
商品名	: CC-床暖	
型番	: NE-2001	
色	:	

3- 8	リビング	1818x303x12
		
商品名	: CC-床暖	
型番	: NE-2001	
色	:	

3- 9	リビング	1818x303x12
		
商品名	: CC-床暖	
型番	: NE-2001	
色	:	

3-10	キッチン	1818x303x12
		
商品名	: CC-床暖	
型番	: NE-2001	
色	:	

1 階造作床板取図

物件番号 : 20-NE80

邸 名 : 2 戸共同住宅 A (フローリング割付)

メーカー : 床メ-カ-A

商品名 : CC-無垢

色名称 :

素材サイズ : 303.0×1818.0×12.0

2021年5月24日 Page 7

領域番号 : 2

板取番号	部材	サイズ	板取図
29	12	228.8× 228.8×12.0	
	26	303.0× 416.1×12.0	
	41	303.0×1700.5×12.0	
30	24	188.7× 94.4×12.0	
	34	303.0×1794.8×12.0	
31	1	56.9× 113.1×12.0	
	30	303.0×1659.2×12.0	
	53	201.6× 403.2×12.0	
32	8	303.0×1022.1×12.0	
	46	303.0×1094.4×12.0	
33	10	303.0×1670.5×12.0	
	29	263.0× 263.0×12.0	

1 階造作床板取図

邸 名：2戸共同住宅A（フローリング割付）

メーカー : 床メカ-A

商品名 : CC-床暖

色名称：

素材サイズ：303.0×1818.0×12.0

2021年5月24日 Page 16

領域番号：3

[illegible]

フローリング割付プレカットCAD

フローリング割付CAD

NET EAGLE

ネットイーグル株式会社

<https://www.neteagle.co.jp>

-
- 本社 050-3536-5961 福岡県福岡市西区小戸3-54-50
 - 中部テクノセンター 050-3538-0221 愛知県名古屋市中区錦2-9-27 NMF名古屋伏見ビル11F
 - 東京CADセンター 050-3533-2894 東京都港区芝浦2-14-4 オアーズネクサス芝浦5F
-