


工期短縮 → 構造プレカット + 軸組パネル + 鋼製天井

鋼製天井プレカットCAD

構造プレカットCADデータは確定情報
この確定情報を使って鋼製天井を割付/積算します！

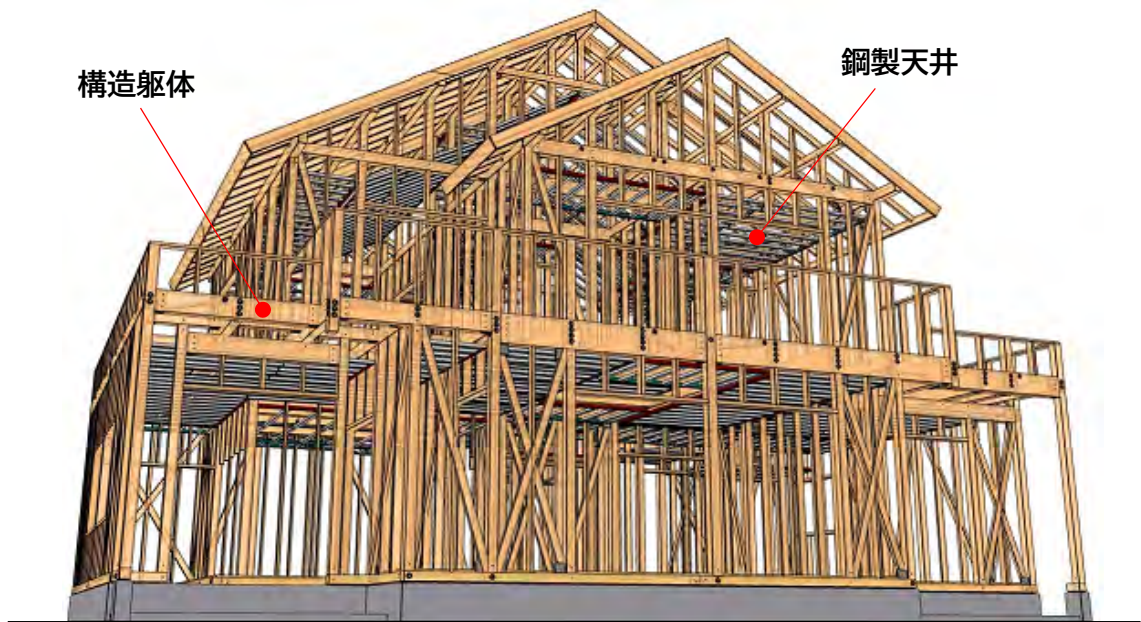

鋼製天井のメリット

【1】工期短縮

在来工法と比較し、工期短縮が可能！

【2】断熱性向上

吊元が少ないため断熱材の敷設が容易に！

【3】ゴミが少ない

施工割付図に基づくプレカット納材により、現場ゴミを削減！

【4】クレーム減少

長期寸法安定性が高く、クロス切れを防止、クレーム減少！

【5】遮音性向上

吊元が少ないため、上階からの衝撃音が減少 = 遮音性が向上！

【6】耐久性向上



高い耐食性の亜鉛めっき鋼板仕様により耐久性が向上！



2020年12月29日


NET EAGLE
ネットイーグル株式会社

一般天井の納まり図

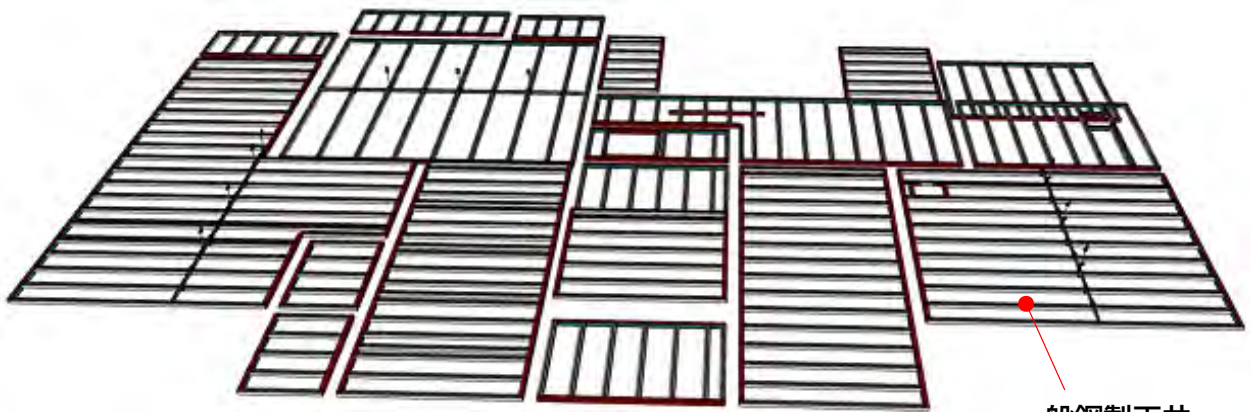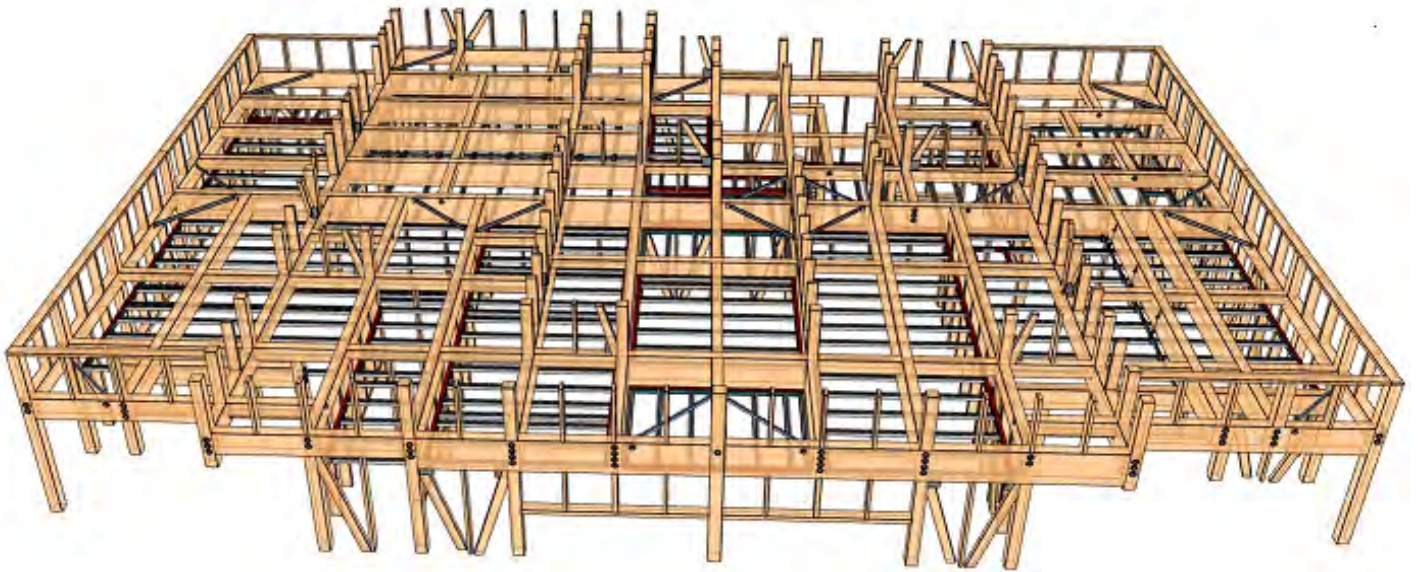

一般鋼製天井



勾配天井の納まり図

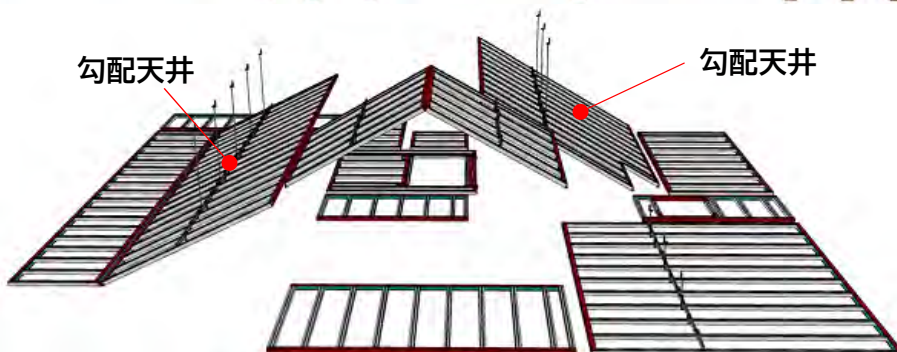

勾配天井


勾配天井

一般天井の納まり図

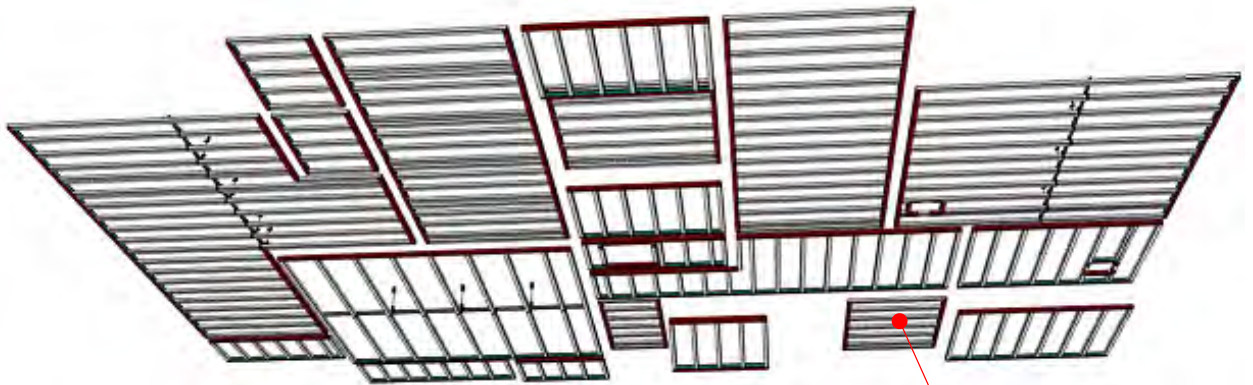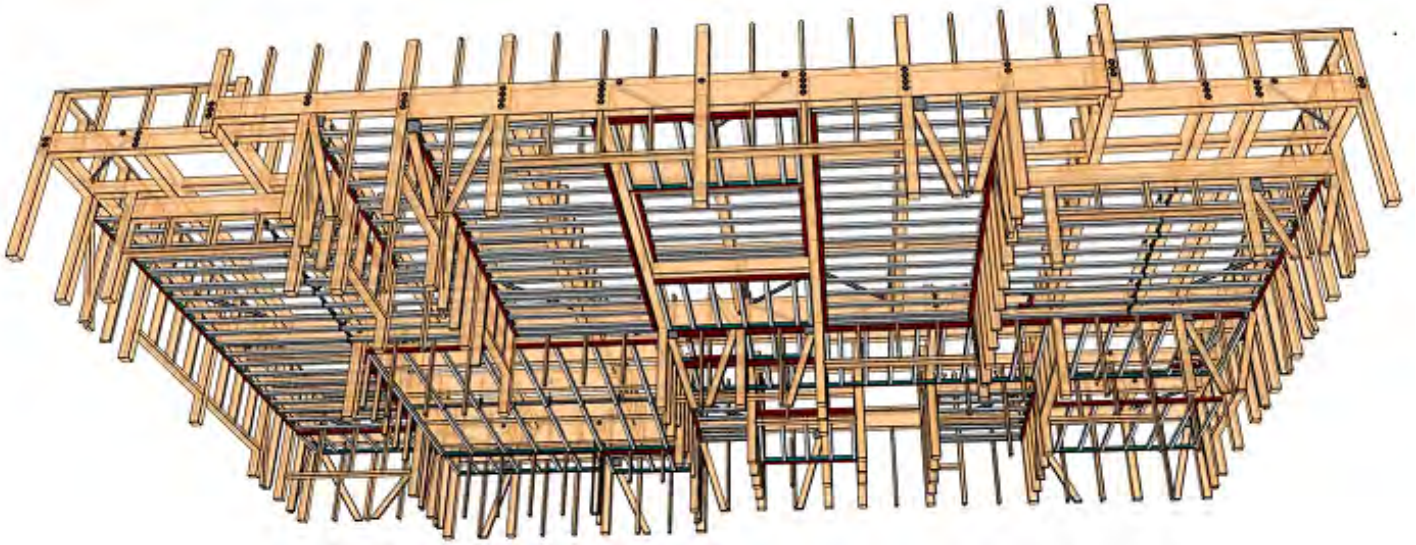

一般鋼製天井




勾配天井の納まり図

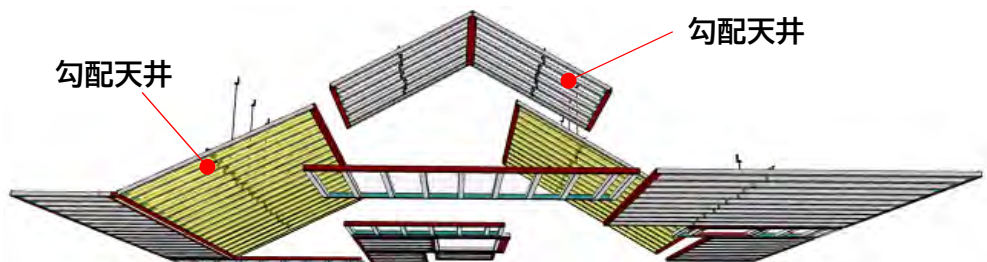


勾配天井

勾配天井


天井開口の納まり図

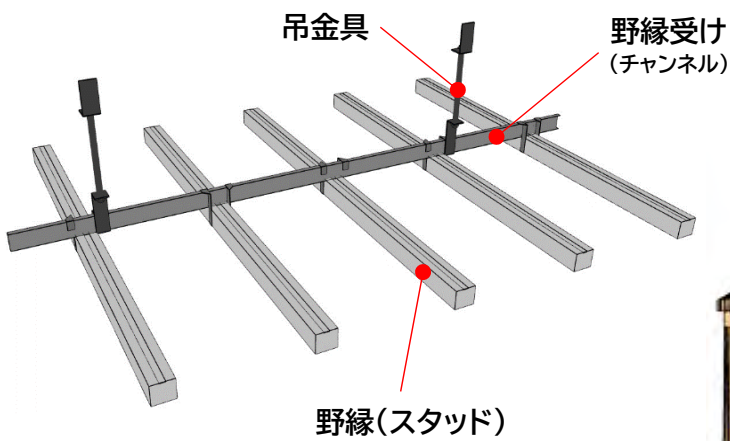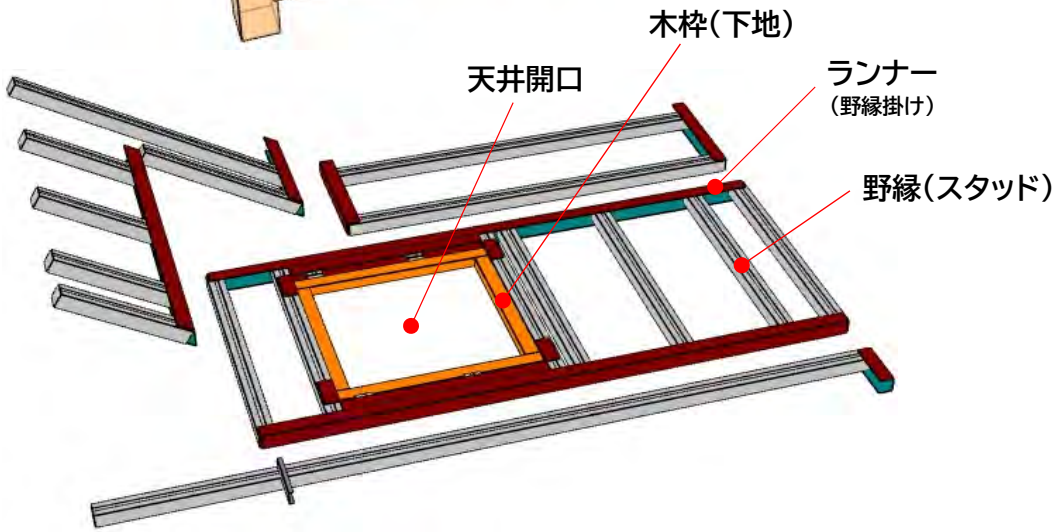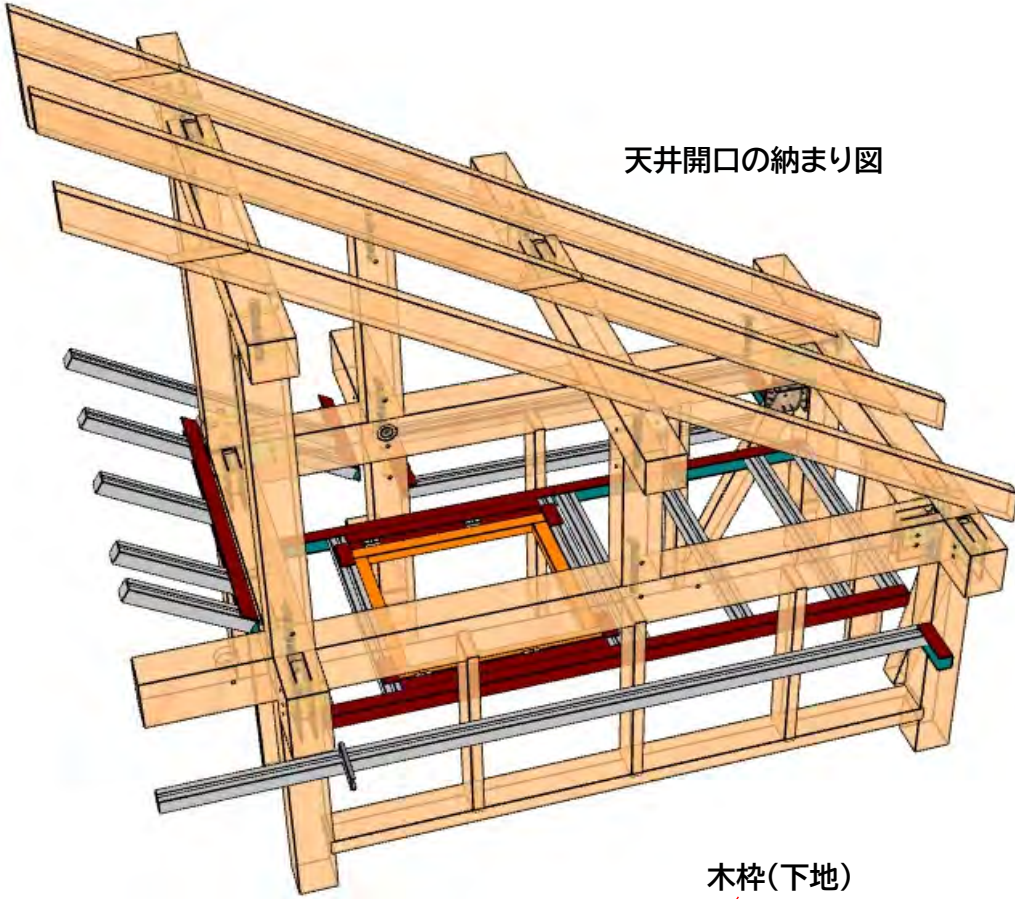

勾配天井の納まり図

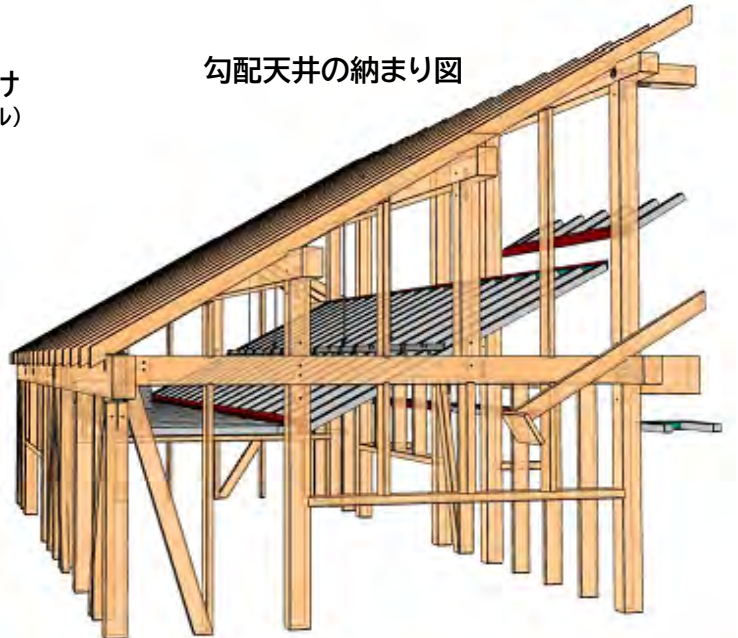


一般天井の納まり図

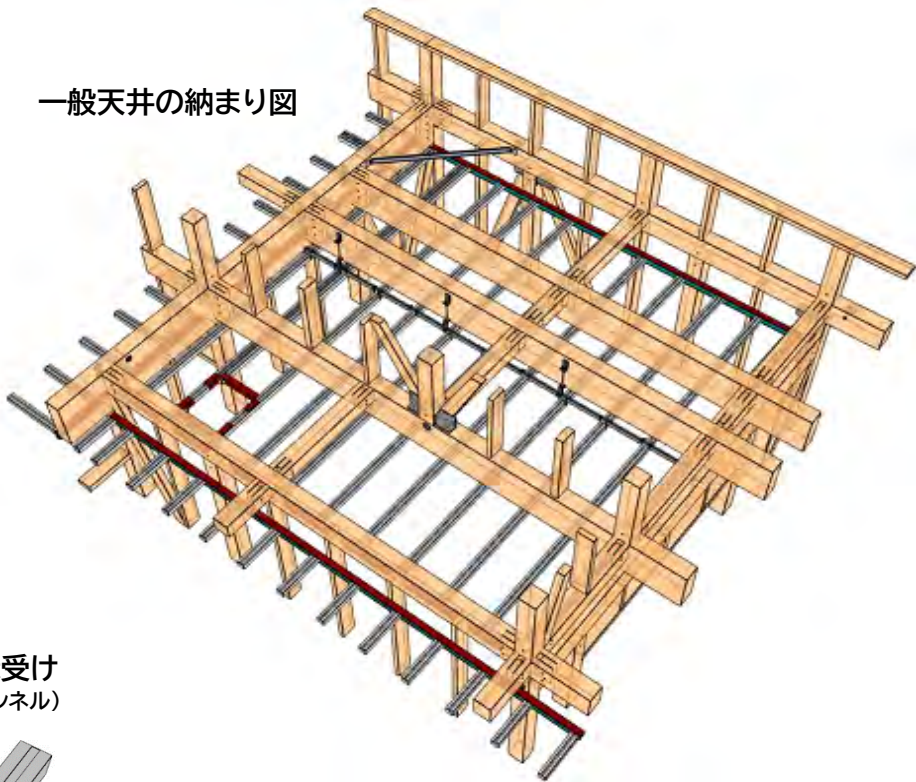

吊金具

野縁受け
(チャンネル)


野縁(スタッド)

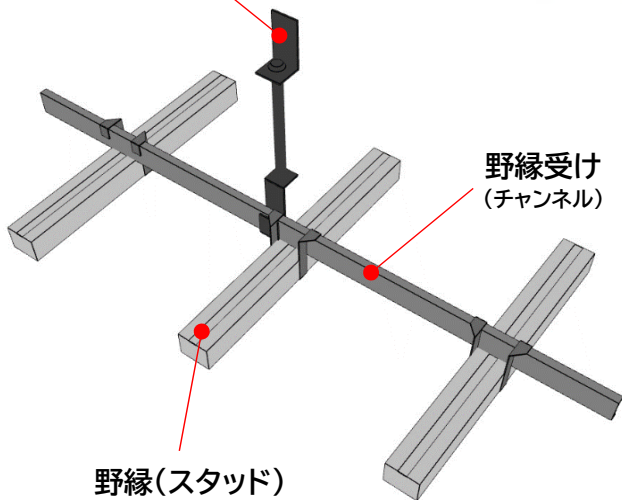


野縁(スタッド)

野縁受け
(チャンネル)

吊金具

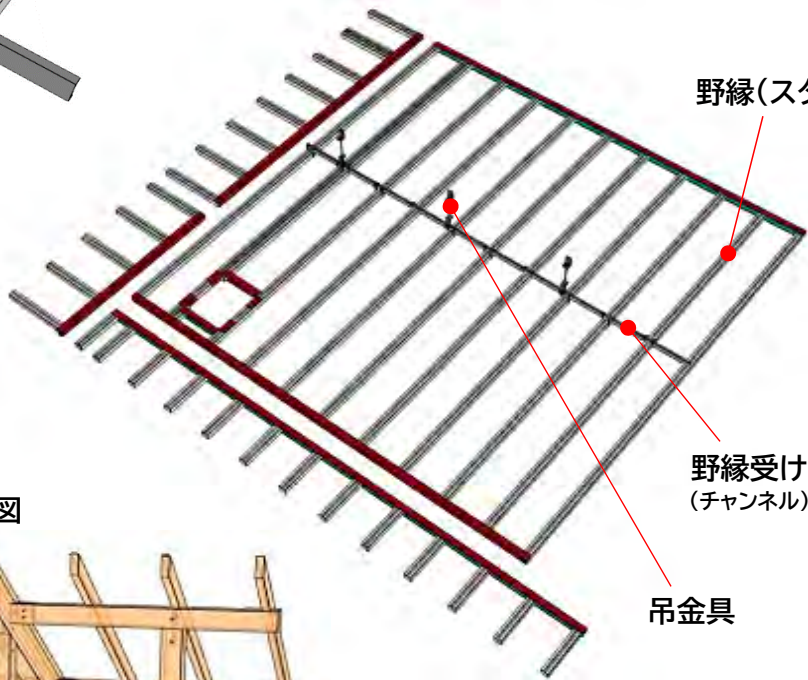


勾配天井の納まり図

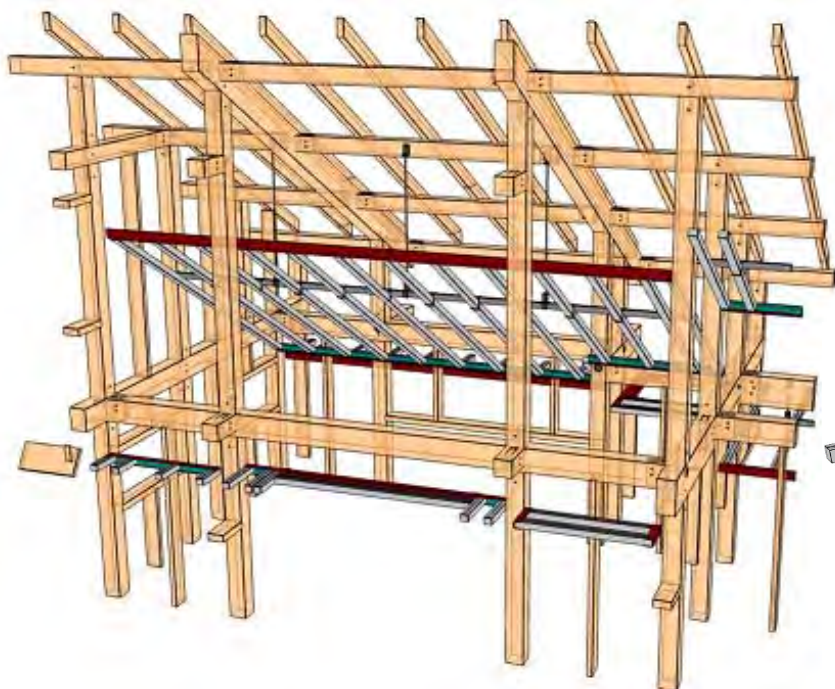

野縁受け
(チャンネル)


野縁(スタッド)

吊金具

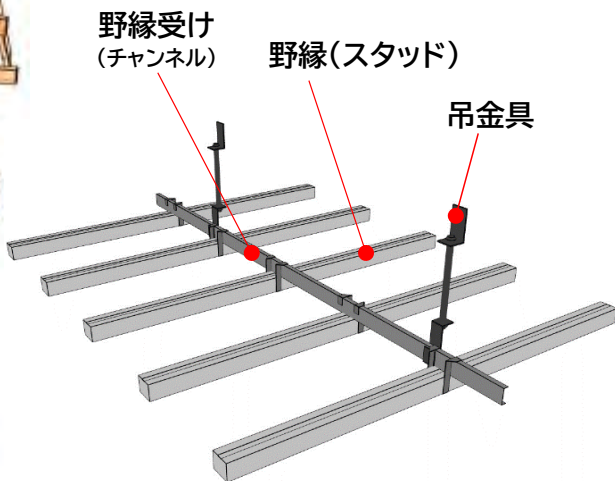




構造躯体と鋼製天井の
全体パース図

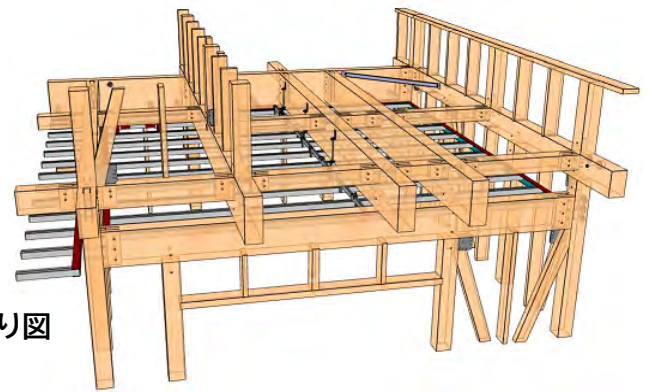

一般天井の納まり図

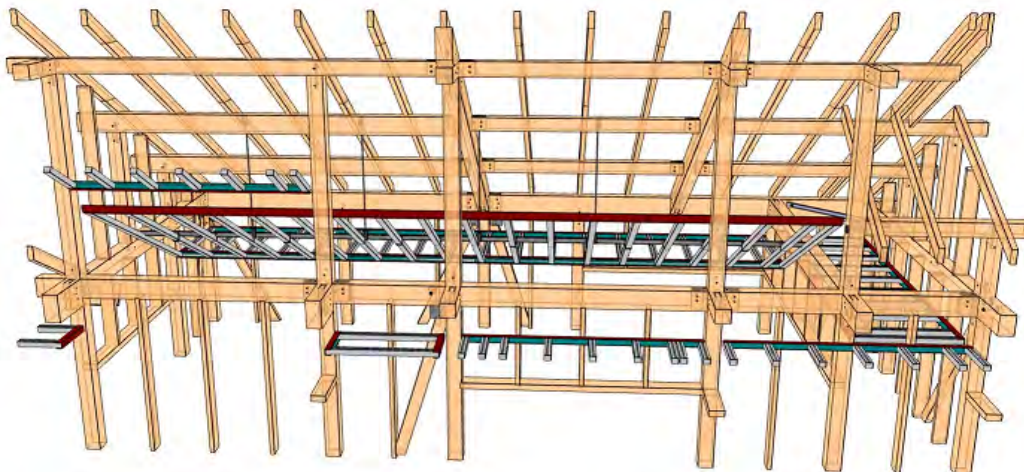

勾配天井の納まり図


NET EAGLE
ネットイーグル株式会社

ネットキー対応
新型コロナウイルス対策
在宅テレワークを実現！



<https://www.neteagle.co.jp>

- 本 社 050-3536-5961 福岡県福岡市西区小戸3-54-50
- 中部テクノセンター 050-3538-0221 愛知県江南市古知野町朝日165ナガタニビル3F
- 東京CADセンター 050-3533-2894 東京都港区芝浦2-14-4オアーゼネクサス芝浦5F

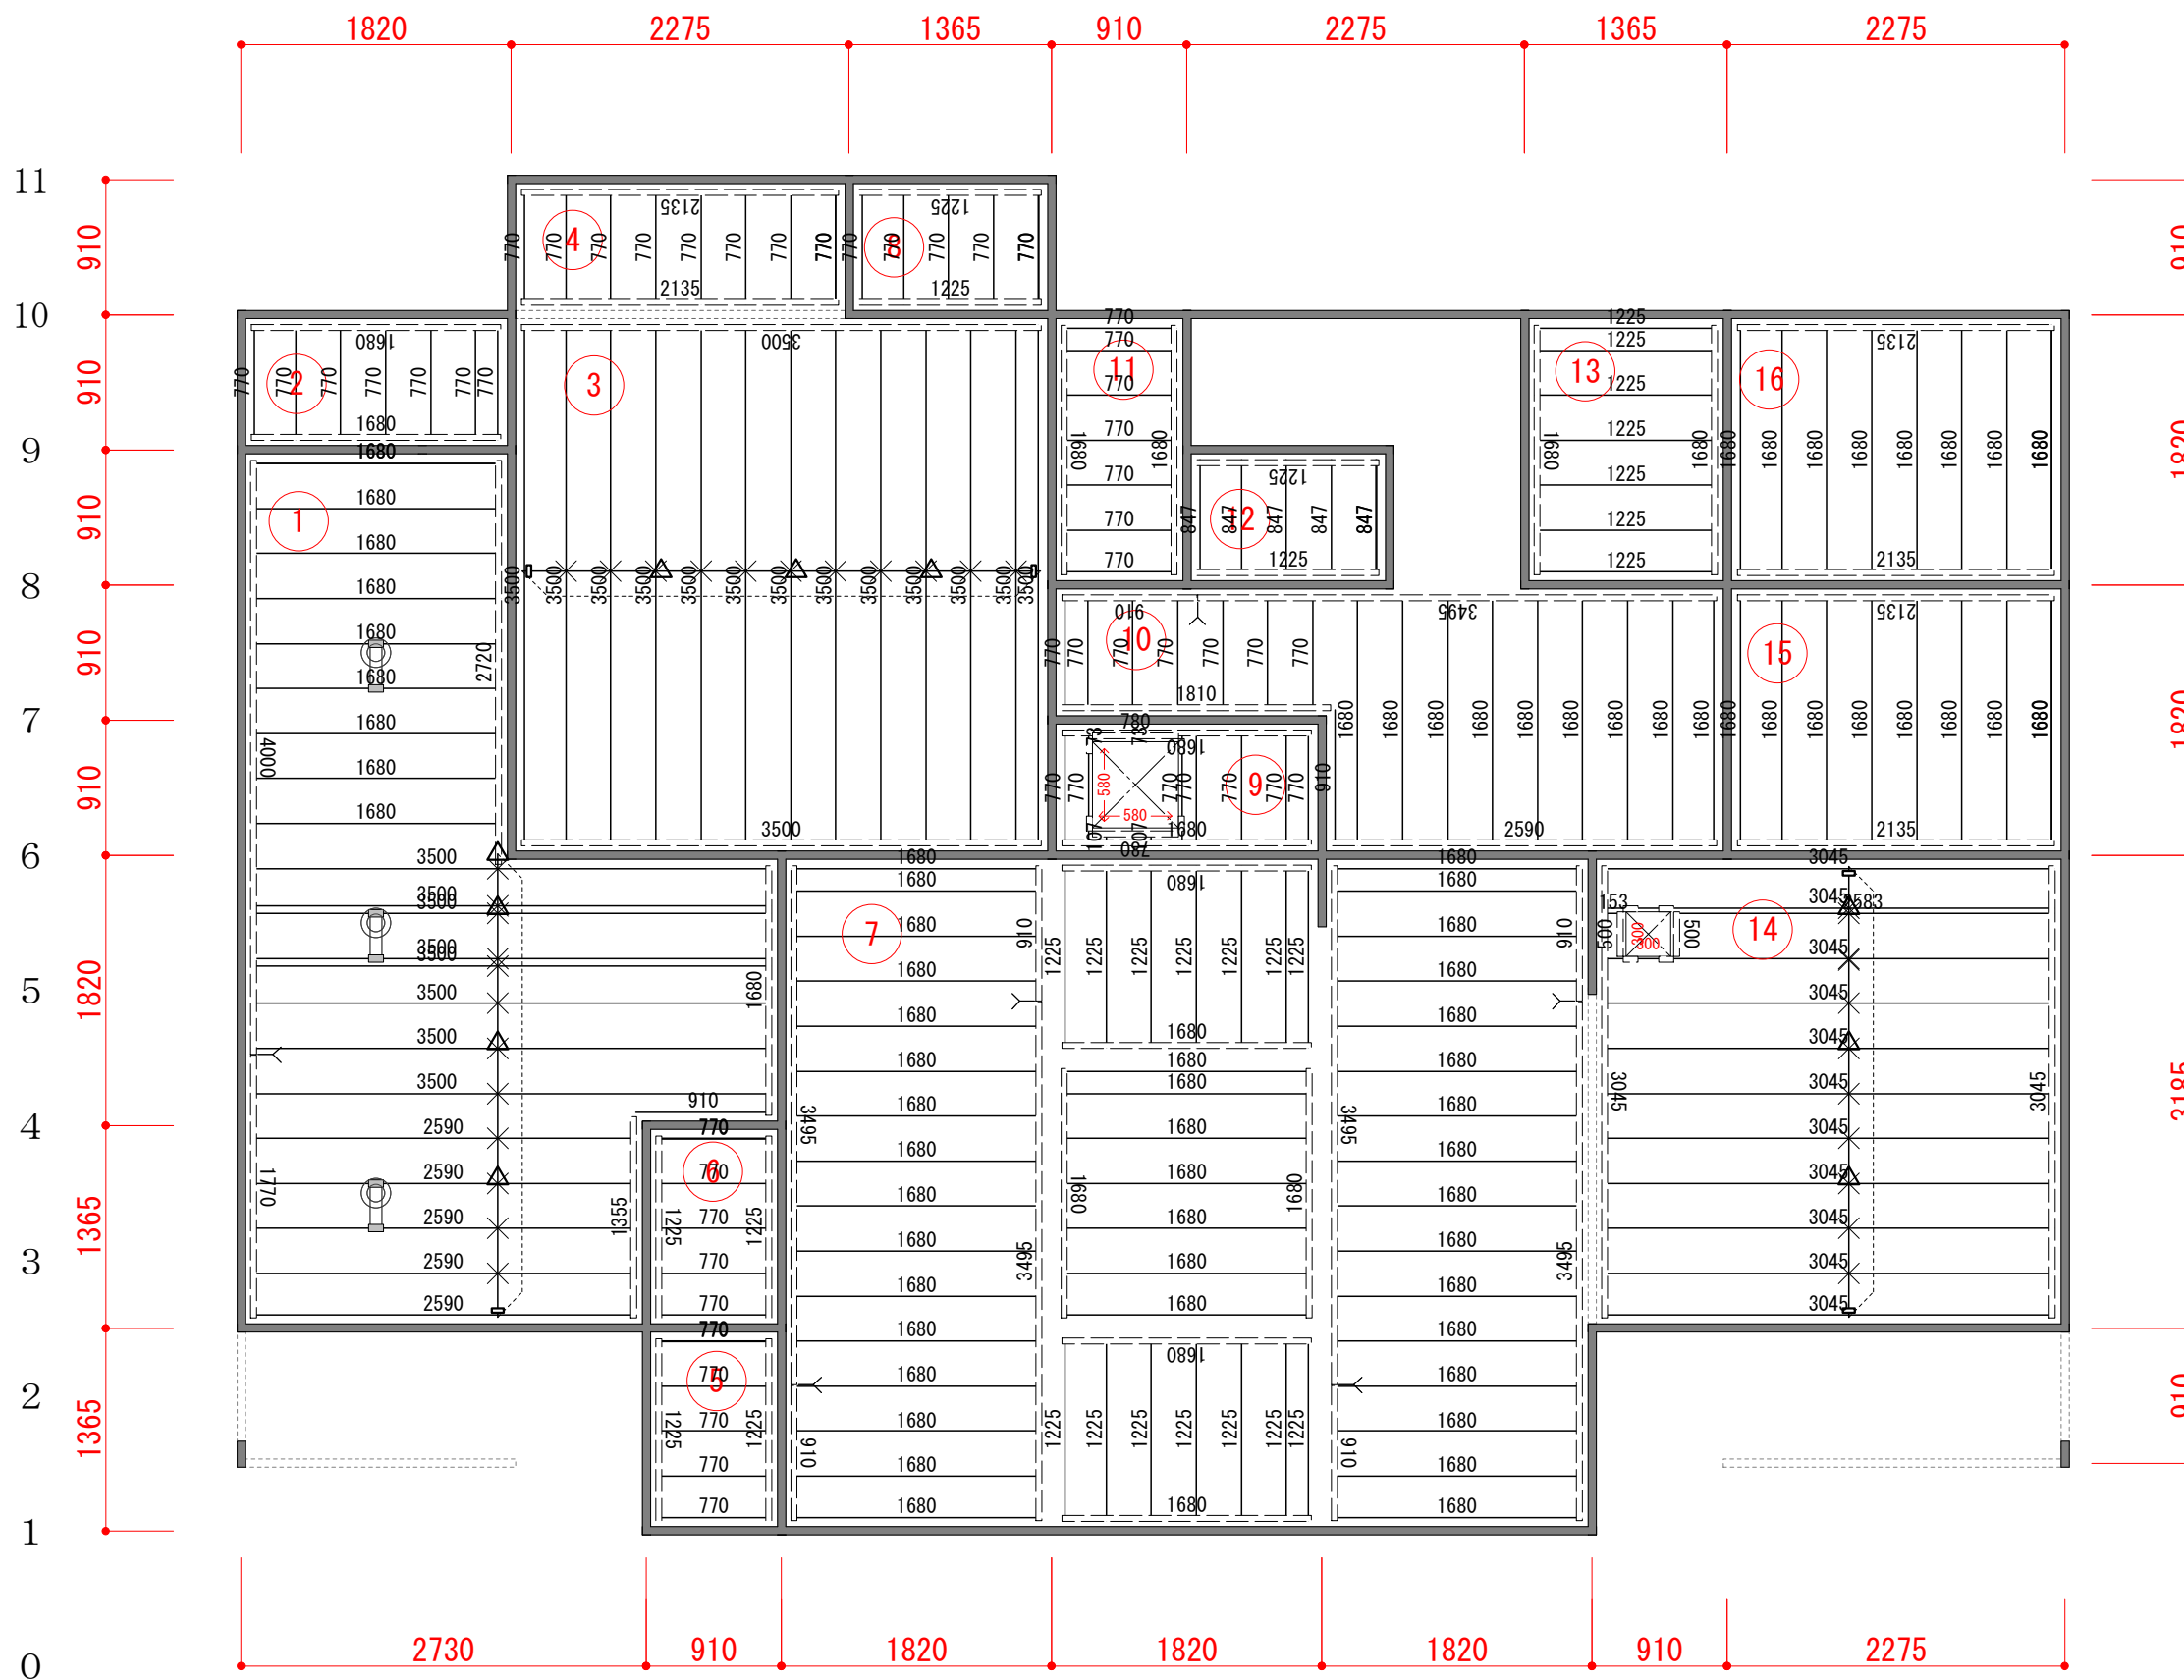


Ｚ い ろ は に ほ へ と ち り め る を わ か よ

凡 例	
SSスリット仕様 (SS4050)	
	野縁(スリット) SS4050(40H)
	野縁SSスリット 40H
	野縁SSジョイント 4050(40H)
	フィン R40A
	勾配フィン R40H勾
	フィン継手(フィン-R40H)
	野縁受 チャンセル [38x12x0.9]
	吊金具セット (ルガ、ホト、ナツ)
	吊金具セット (勾配天井)
	補強金具セット
	天井補強荷重なし
	天井補強荷重あり 10kg以下
	天井補強荷重あり 10kg超
	天井開口
	埋込部品

壁仕様 (壁先行) / 天井先行)	
壁厚/2 (石膏ボード厚含)	65 mm
界壁厚/2 (石膏ボード厚含)	mm
薄壁厚	mm

ネットイーグル株式会社 〒 819-0001 福岡市西区小戸 3-54-50 TEL 050-3536-5961 FAX 092-882-7556	検図 設計 製図	モジュール 910	工法 木造在来軸組工法	工事名称 洋モデルT1-S	図面名称 1階天井野縁伏図
		階高 1F 2F 3F	物件番号 NE-4000T	縮尺 1/50	印刷日時 2020/10/20
		床面積 1F m ² 2F m ² 3F m ²			

11
10
9
8
7
6
5
4
3
2
1
0

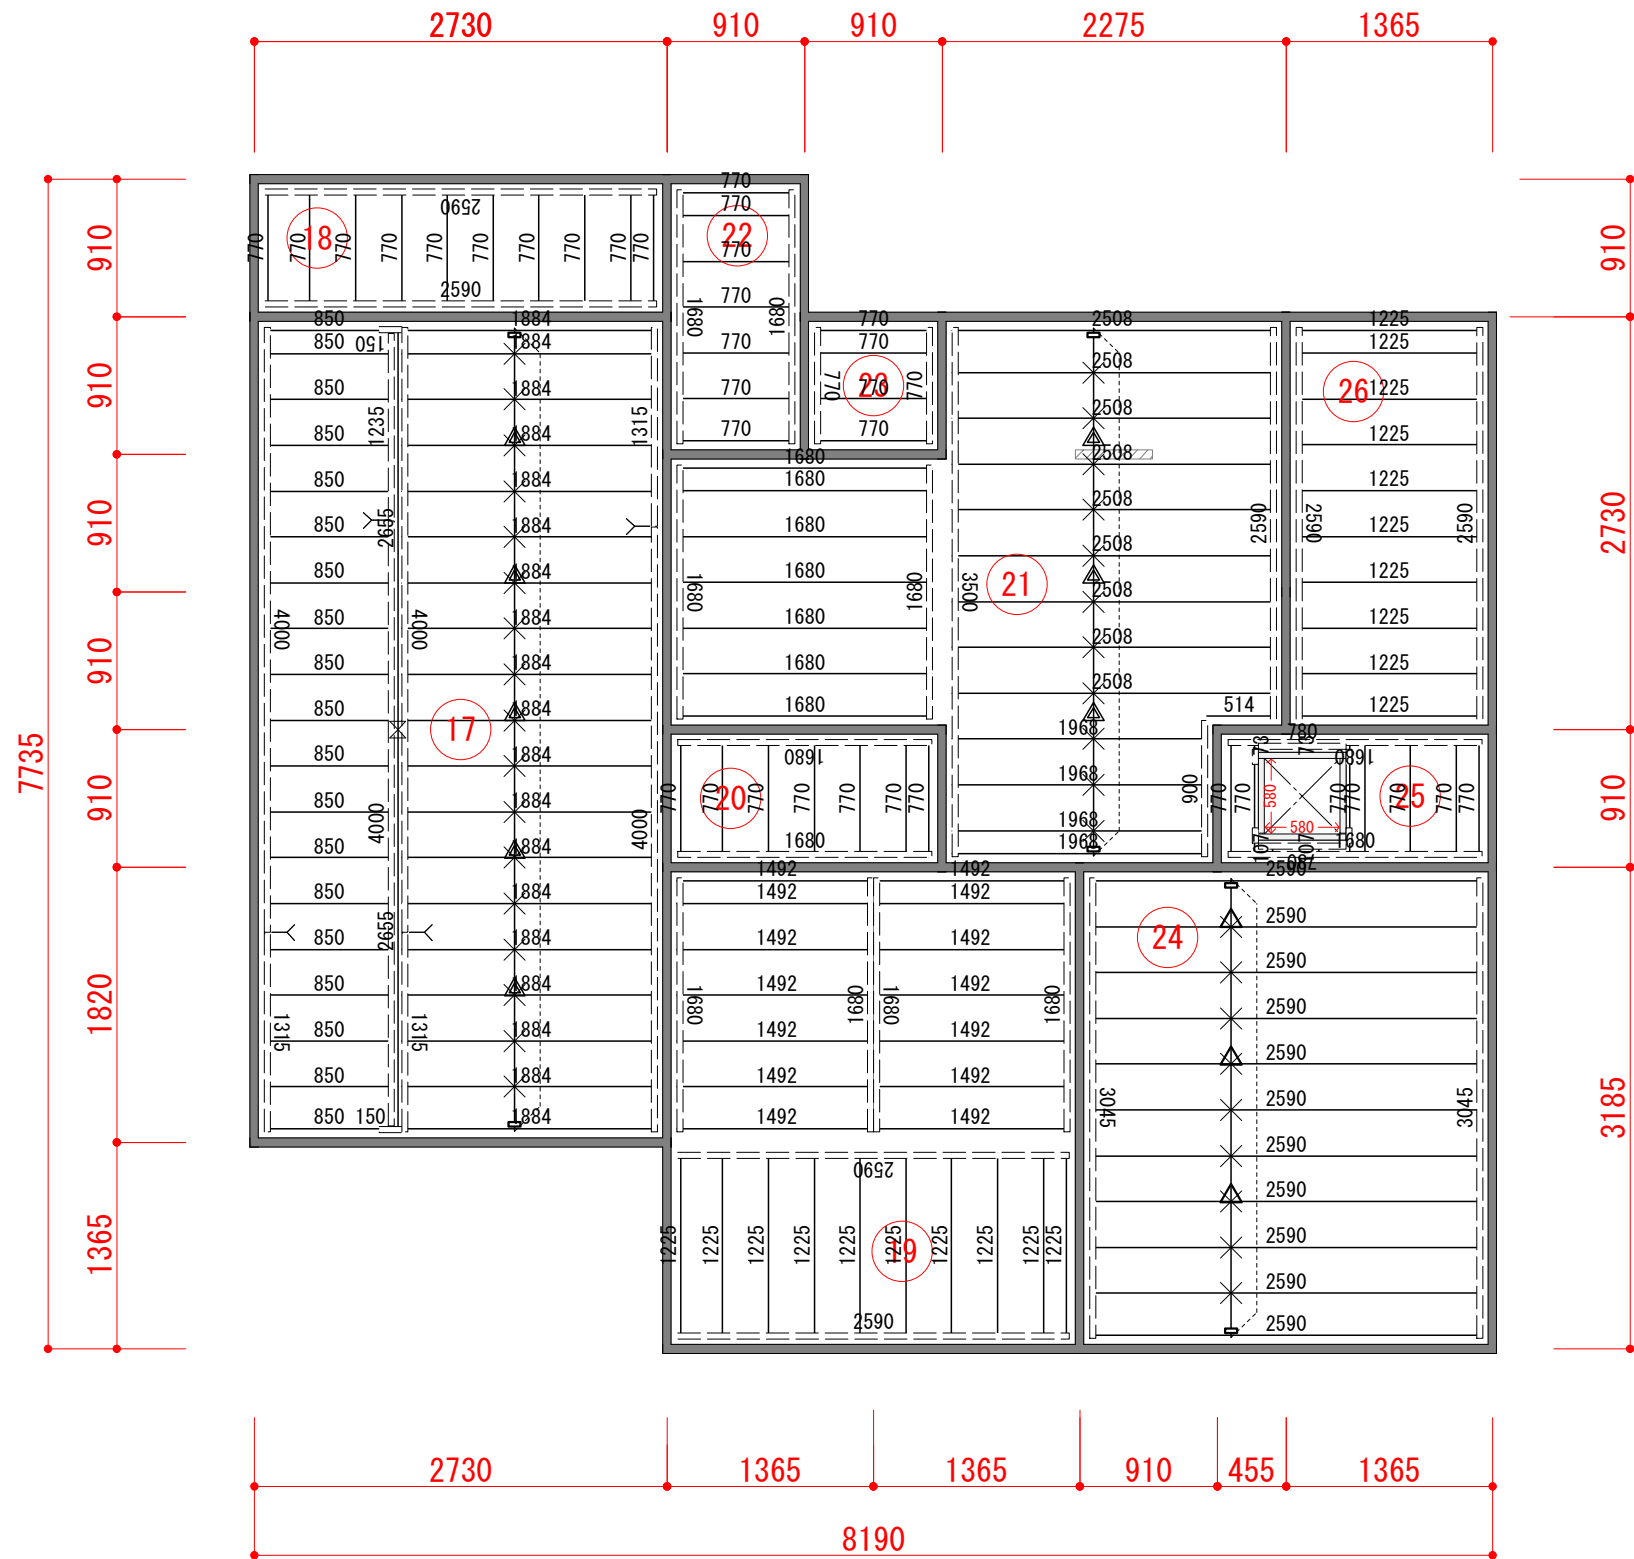


凡例	
SSネット仕様 (SS4050)	
	野縁(ネット) SS4050(40H)
	野縁SSクリップ 40H
	野縁SSジョイント 4050(40H)
	コーナー R40A
	勾配コーナー R40H勾
	コーナー継手(コーナー-R40H)
	野縁受 珪藻土 [38x12x0.9]
	吊金具ネット (ルガー、ボルト、ナット)
	吊金具ネット (勾配天井)
	補強金具ネット
	天井補強荷重なし
	天井補強荷重あり 10kg以下
	天井補強荷重あり 10kg超
	天井開口
	埋込部品

壁仕様	(壁先行) / 天井先行)
壁厚/2 (石膏ボード厚含)	65 mm
界壁厚/2 (石膏ボード厚含)	mm
薄壁厚	mm

Z い ろ は に ほ へ と ち り ぬ る を わ か よ

ネットイーグル株式会社 〒 819-0001 福岡市西区小戸3-54-50 TEL 050-3536-5961 FAX 092-882-7556	検図	設計	製図	モジュール 910	工法 木造在来軸組工法	工事名称 洋モデルT1-S		図面名称 2階天井野縁伏図
				階高 1F 2F 3F		物件番号 NE-4000T	縮尺 1/50	印刷日時 2020/10/20
				床面積 1F m ² 2F m ² 3F m ²				

11
10
9
8
7
6
5
4
3
2
1
0

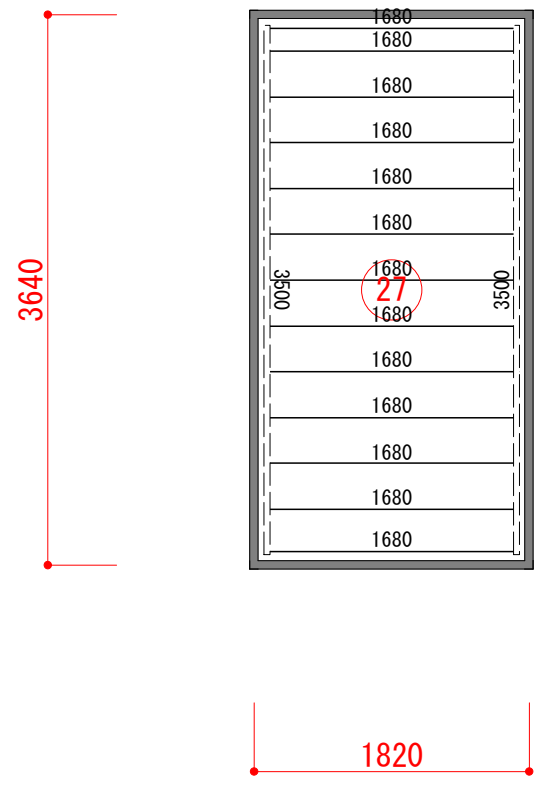

凡例	
SSラット仕様 (SS4050)	
	野縁(ラット) SS4050(40H)
	野縁SSラット 40H
	野縁SSジョイント 4050(40H)
	ラナ R40A
	勾配ラナ R40H勾
	ラナ継手(ラナ°-R40H)
	野縁受 挿入補 [38x12x0.9]
	吊金具セト (ルガー、ボルト、ナット)
	吊金具セト (勾配天井)
	補強金具セト
	天井補強荷重なし
	天井補強荷重あり 10kg以下
	天井補強荷重あり 10kg超
	天井開口
	埋込部品

壁仕様 (壁先行) / 天井先行)	
壁厚/2 (石膏ボード厚含)	65 mm
界壁厚/2 (石膏ボード厚含)	mm
薄壁厚	mm

Z い ろ は に ほ へ と ち り ぬ る を わ か よ

ネットイーグル株式会社 〒 819-0001 福岡市西区小戸 3 - 5 4 - 5 0 TEL 050-3536-5961 FAX 092-882-7556	検図 設計 製図	モジュール 910	工法 木造在来軸組工法	工事名称 洋モデルT1-S		図面名称 2階小屋天井野縁伏図
		階高 1F 2F 3F	物件番号 NE-4000T		縮尺 1/50	印刷日時 2020/10/20
		床面積 1F m ² 2F m ² 3F m ²				

■鋼製天井部材数量一覧表

物件番号：NE-4000T

2020年10月28日 Page 1

邸 名：洋モデルT1-S

領域	項目		数量	備考
【1F】				
1	野縁SS4045	L=910	1	
	野縁SS4045	L=1680	9	
	野縁SS4045	L=2590	5	
	野縁SS4045	L=3500	8	
	ランナSSR40A	L=1355	1	
	ランナSSR40A	L=1680	1	
	ランナSSR40A	L=1770	1	
	ランナSSR40A	L=2720	1	
	ランナSSR40A	L=4000	1	
	野縁受SS	L=3035	1	
2	野縁SS4045	L=770	7	
	ランナSSR40A	L=1680	2	
3	野縁SS4045	L=3500	9	
	ランナSSR40A	L=3500	2	
	野縁受SS	L=3490	1	
4	野縁SS4045	L=770	8	
	ランナSSR40A	L=2135	2	
5	野縁SS4045	L=770	5	
	ランナSSR40A	L=1225	2	
6	野縁SS4045	L=770	5	
	ランナSSR40A	L=1225	2	
7	野縁SS4045	L=1225	14	
	野縁SS4045	L=1680	43	
	ランナSSR40A	L=910	4	
	ランナSSR40A	L=1680	6	
	ランナSSR40A	L=3495	4	
8	野縁SS4045	L=770	5	
	ランナSSR40A	L=1225	2	
9	野縁SS4045	L=90	2	
	野縁SS4045	L=770	7	
	ランナSSR40A	L=780	2	
	ランナSSR40A	L=1680	2	
10	野縁SS4045	L=770	7	
	野縁SS4045	L=910	1	
	野縁SS4045	L=1680	9	
	ランナSSR40A	L=910	1	
	ランナSSR40A	L=1810	1	
	ランナSSR40A	L=2590	1	
	ランナSSR40A	L=3495	1	
11	野縁SS4045	L=770	7	
	ランナSSR40A	L=1680	2	
12	野縁SS4045	L=847	5	
	勾配比°スR40A勾6寸	L=1225	2	
13	野縁SS4045	L=1225	7	
	ランナSSR40A	L=1680	2	
14	野縁SS4045	L=108	1	
	野縁SS4045	L=295	2	
	野縁SS4045	L=2538	1	

■鋼製天井部材数量一覧表

物件番号：NE-4000T

邸 名：洋モデルT1-S

領域	項目		数量	備考
	野縁SS4045	L=3045	11	
	ランナSSR40A	L=220	2	
	ランナSSR40A	L=3045	2	
	開口部受SS4045	L=150	4	
	野縁受SS	L=3035	1	
15	野縁SS4045	L=355	1	
	野縁SS4045	L=835	1	
	野縁SS4045	L=1680	8	
	ランナSSR40A	L=680	2	
	ランナSSR40A	L=2135	2	
16	野縁SS4045	L=1680	8	
	ランナSSR40A	L=2135	2	
【2F】				
17	野縁SS4045	L=855	19	
	野縁SS4045	L=1884	19	
	野縁SS4045	L=2655	2	
	勾配比°-スR40A勾6寸	L=1315	2	
	勾配比°-スR40A勾6寸	L=4000	2	
	ランナSSR40A	L=1235	1	
	ランナSSR40A	L=1315	1	
	ランナSSR40A	L=4000	2	
	補強スタッド受SS4045A	L=150	2	
	野縁受SS	L=5310	1	
18	野縁SS4045	L=770	10	
	ランナSSR40A	L=2590	2	
19	野縁SS4045	L=1330	10	
	野縁SS4045	L=1492	14	
	勾配比°-スR40A勾10寸	L=1680	4	
	ランナSSR40A	L=2590	2	
	野縁受SS	L=1670	2	
20	野縁SS4045	L=770	7	
	ランナSSR40A	L=1680	2	
21	野縁SS4045	L=85	4	
	野縁SS4045	L=514	1	
	野縁SS4045	L=910	4	
	野縁SS4045	L=1245	2	
	野縁SS4045	L=1785	5	
	野縁SS4045	L=1968	4	
	野縁SS4045	L=2508	9	
	勾配比°-スR40A勾10寸	L=900	1	
	勾配比°-スR40A勾10寸	L=2590	1	
	勾配比°-スR40A勾10寸	L=3500	1	
	ランナSSR40A	L=1170	2	
	ランナSSR40A	L=1680	2	
	開口部受SS4045	L=150	4	
	野縁受SS	L=3490	1	
22	野縁SS4045	L=770	7	
	ランナSSR40A	L=1680	2	
23	野縁SS4045	L=770	4	

■鋼製天井部材数量一覧表

物件番号：NE-4000T

2020年10月28日 Page 3

邸名：洋モデルT1-S

領域	項目		数量	備考
	ランナSSR40A	L=770	2	
24	野縁SS4045	L=2590	11	
	ランナSSR40A	L=3045	2	
	野縁受SS	L=3035	1	
25	野縁SS4045	L=90	4	
	野縁SS4045	L=770	7	
	ランナSSR40A	L=780	2	
	ランナSSR40A	L=1680	2	
26	野縁SS4045	L=1225	10	
	ランナSSR40A	L=2590	2	
【3F】				
27	野縁SS4045	L=1680	13	
	ランナSSR40A	L=3500	2	
【1棟】				
	補強金具SS4045セット		3	
	SSジョイント4045		1	
	壁際バー補強SS		16	
	SSクリップ 4045		76	
	吊金具セットSS		22	
	ランナビス L 4 1		497	
	スタッドビス L 9 0		296	
	鍋頭Cテックねじ 4 × 1 3		116	
	フラットねじ 4 × 1 4		108	
	開口野縁ビス L 5 1		120	
	野縁LVL(開)		3	