

問われる「**総合力**」、差別化へ

戦略ネットワークCAD

OPEN-NET **XBASE** 連携システム




技術革新
イノベーション!



業界初!
CAD/CAM
プレカット

鋼製天井プレカットCAD

構造プレカットCADデータは確定情報!
この確定情報を使って鋼製天井を自動割付&自動積算!
最も合理的な**鋼製天井CAD/CAMプレカット**を実現しました!

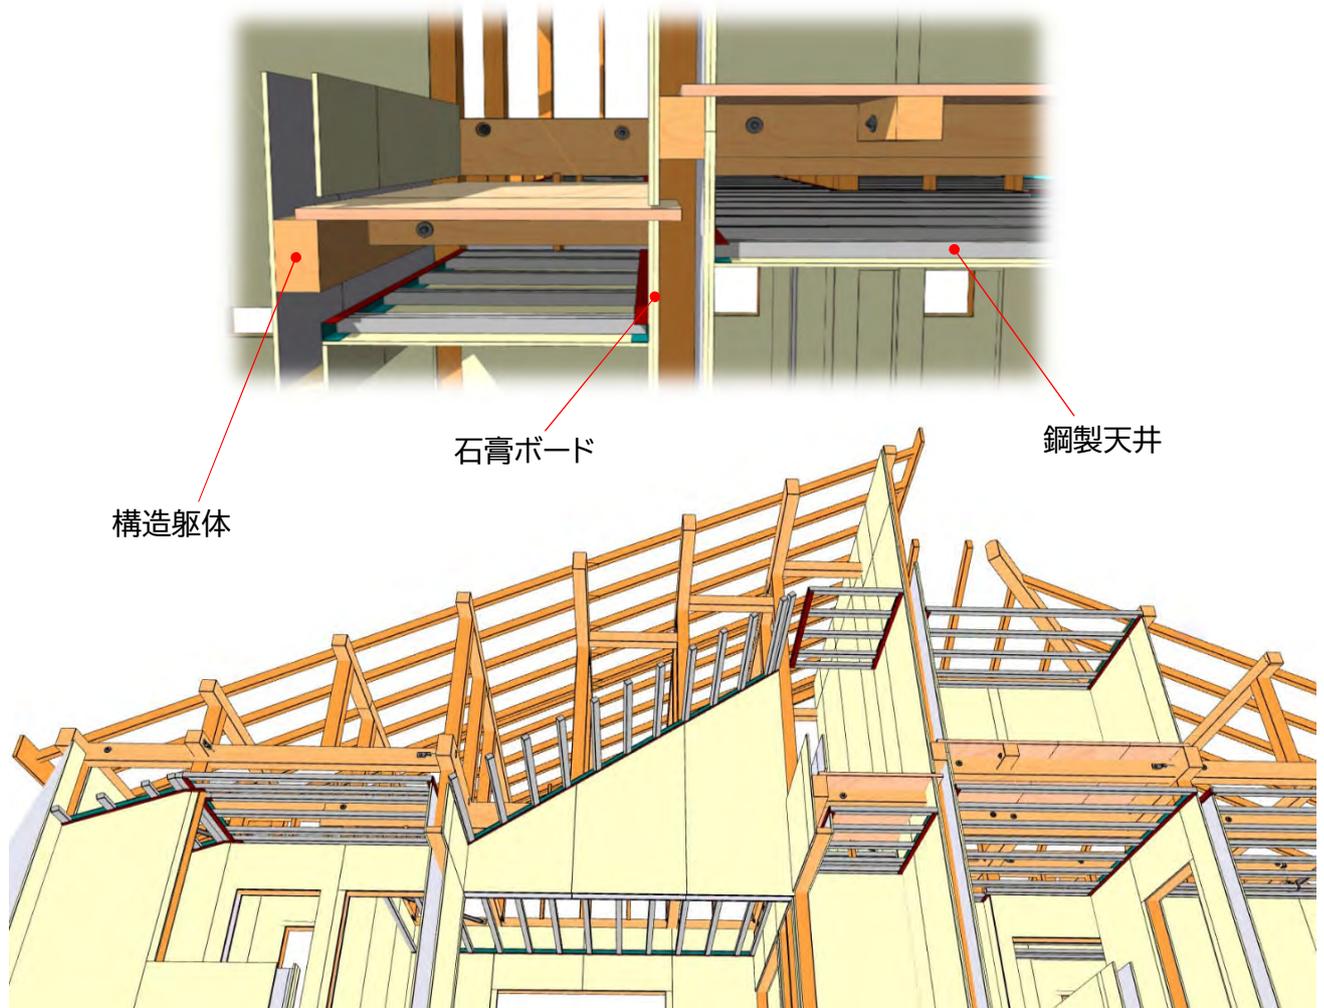

構造躯体

石膏ボード

鋼製天井

リアル加工パース図

2021年5月20日

NET EAGLE

ネットイーグル株式会社


戦略ネットワークCAD
OPEN-NET XBASE 連携システム

鋼製天井プレカットCAD



構造プレカットCAD「Xstar」の構造データ(構造、羽柄等)及び意匠データ(部屋、開口、屋根等)が直結連動します。XstarのCADデータは構造確定データです。このデータを使って鋼製天井材を自動割付及び自動積算すれば、最も合理的な鋼製天井CAD/CAMプレカットを実現できます。

鋼製天井プレカットCAD 伏図入力画面

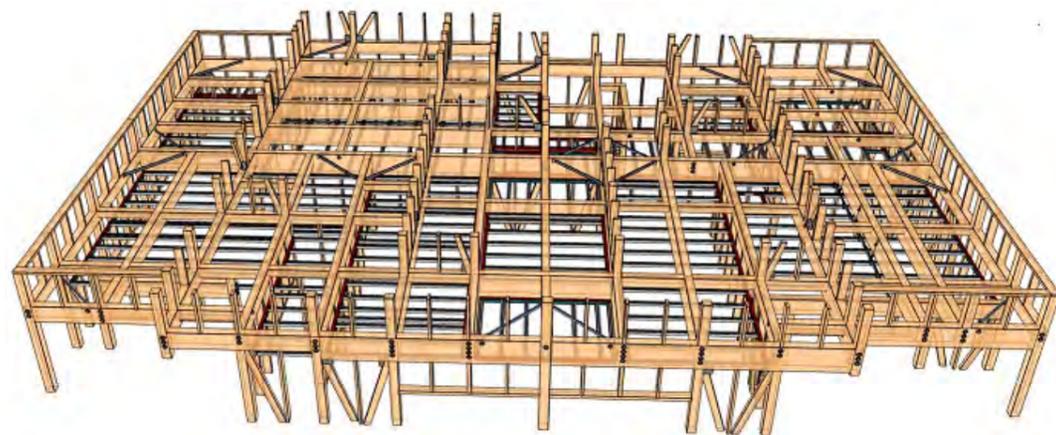


リアル加工パース図
鋼製天井(水平)の納まり図











リアル加工パース図で表現！
構造躯体と鋼製天井の納まり
(実体)を忠実に表現！


リアル加工パース図
鋼製天井(勾配)の納まり図

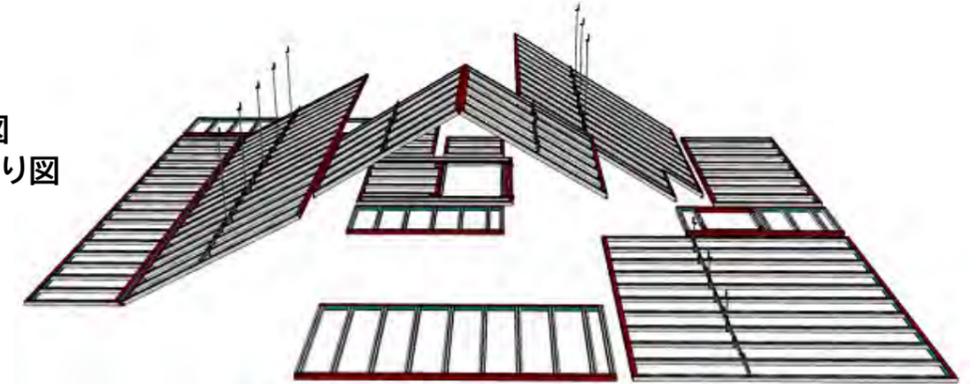

リアル加工パース図
鋼製天井(開口部)の納まり図

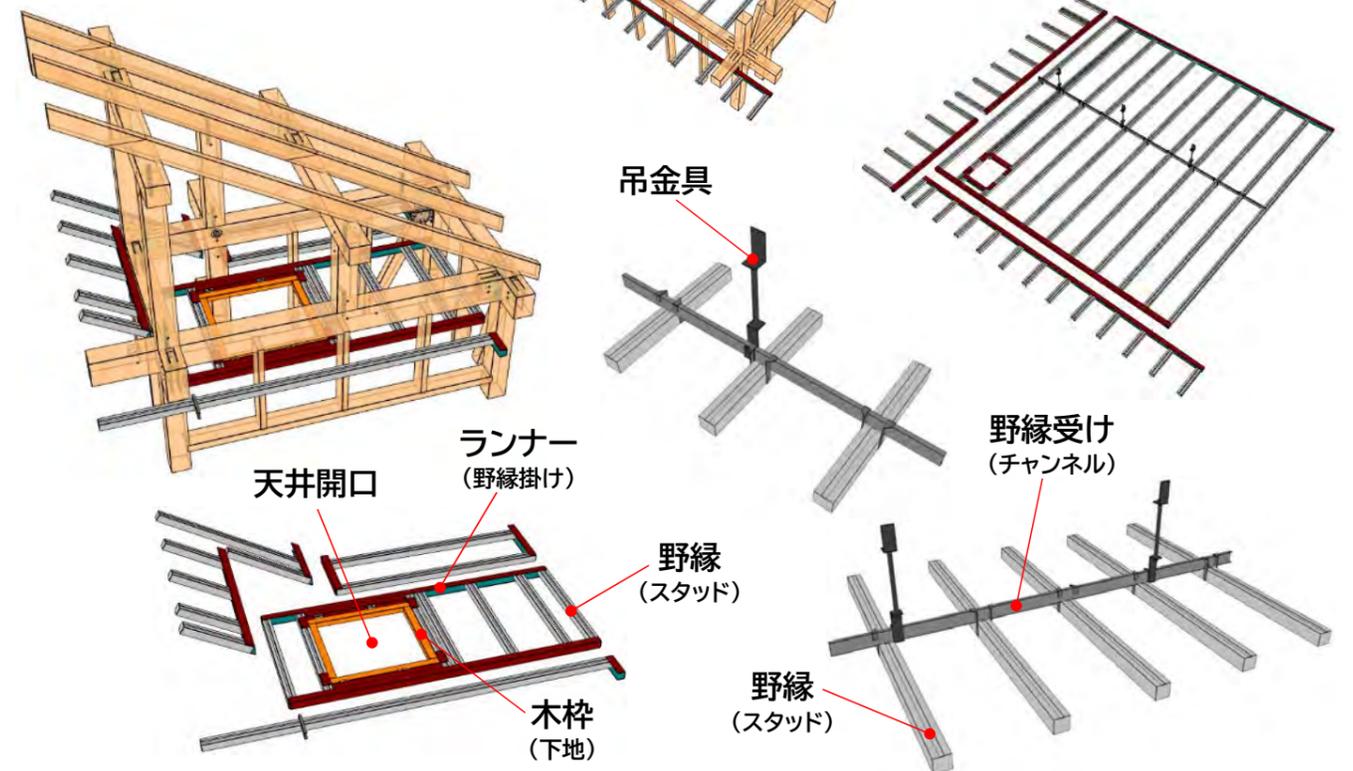

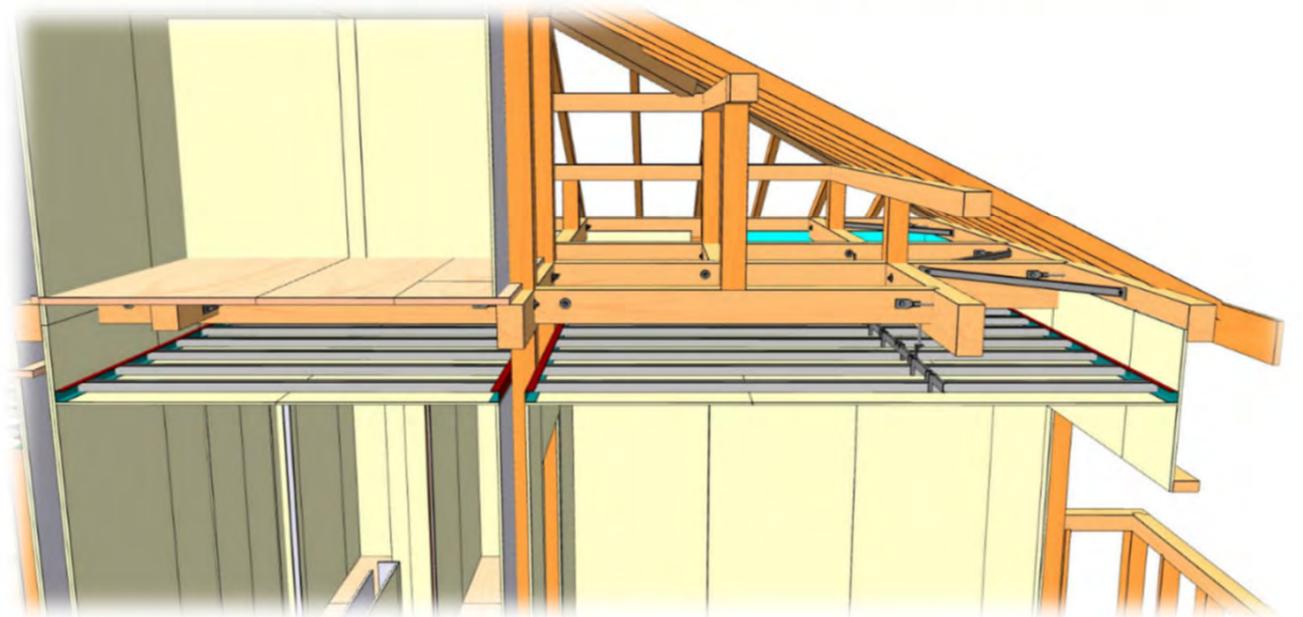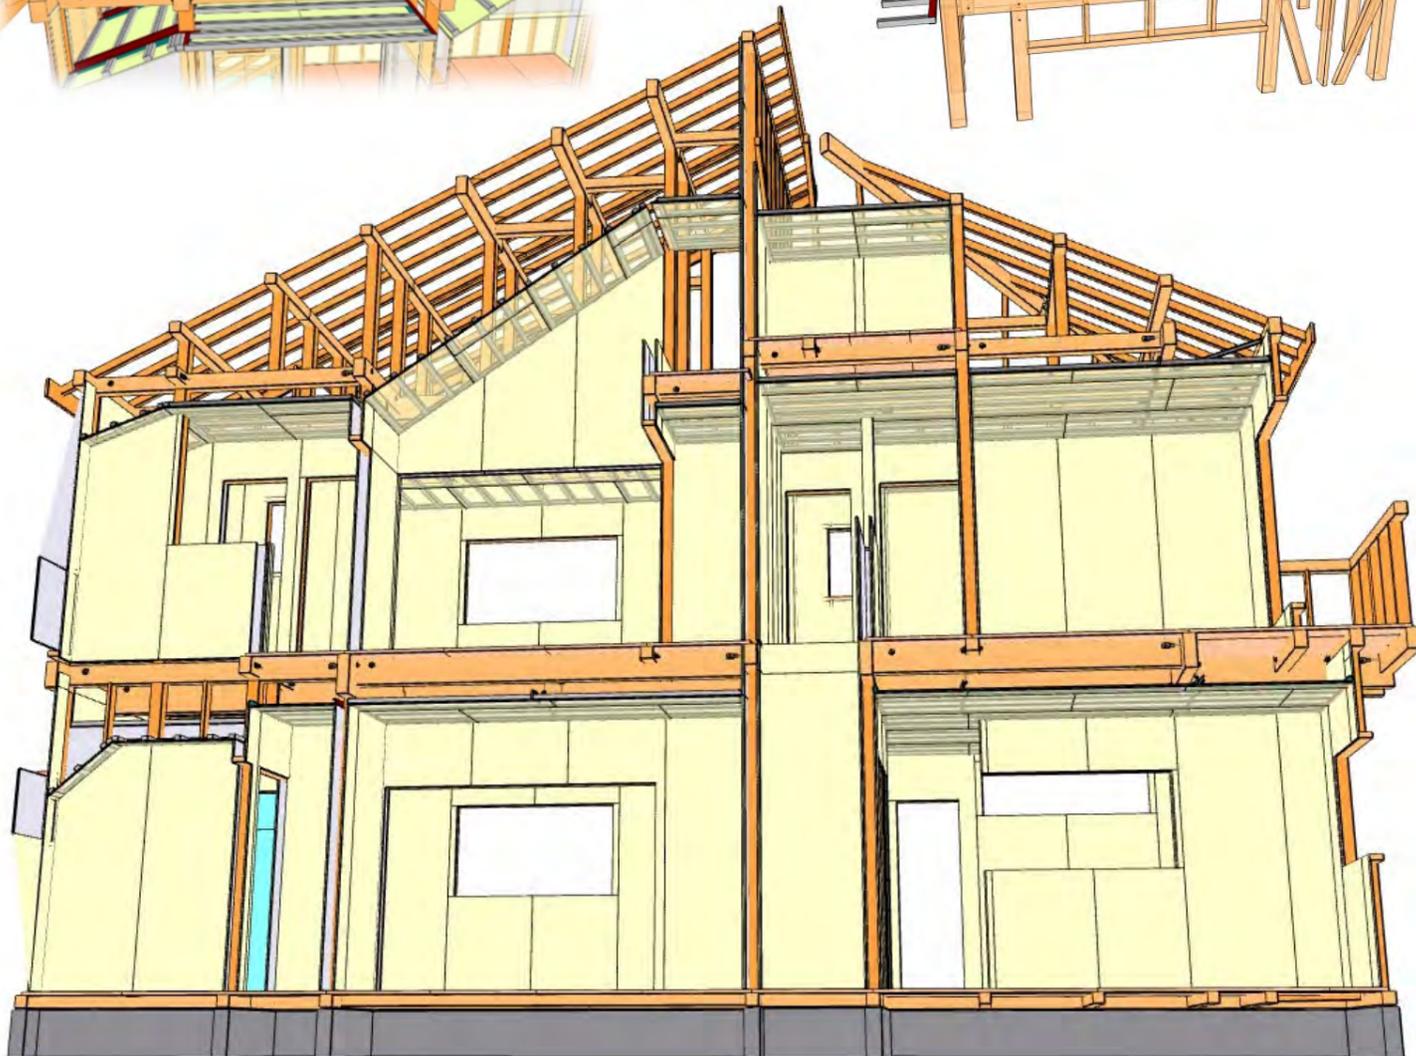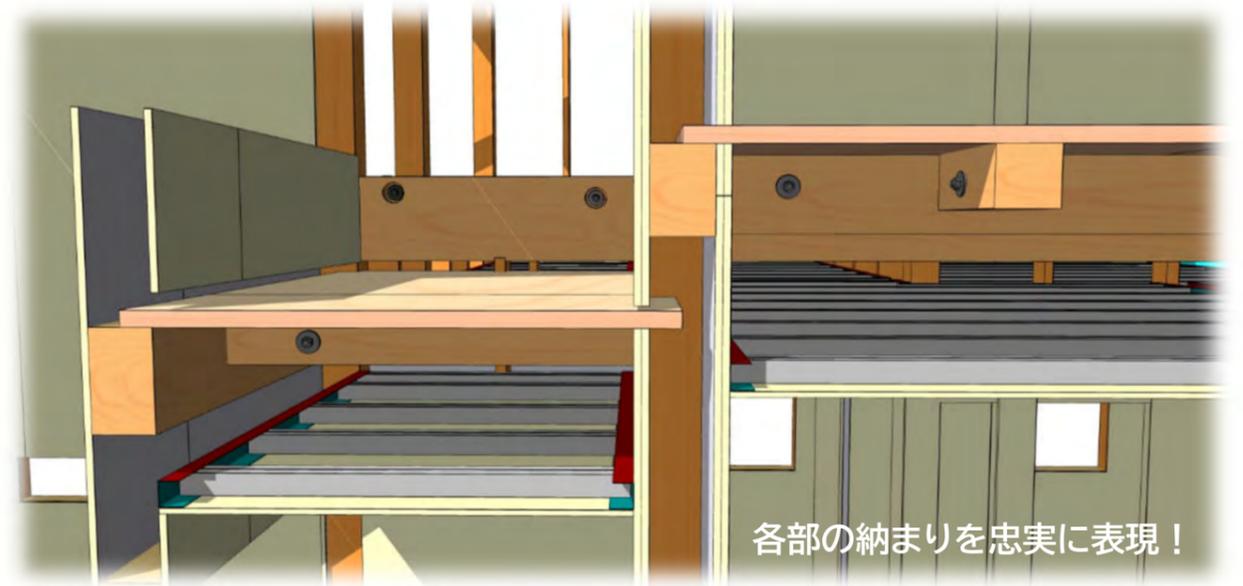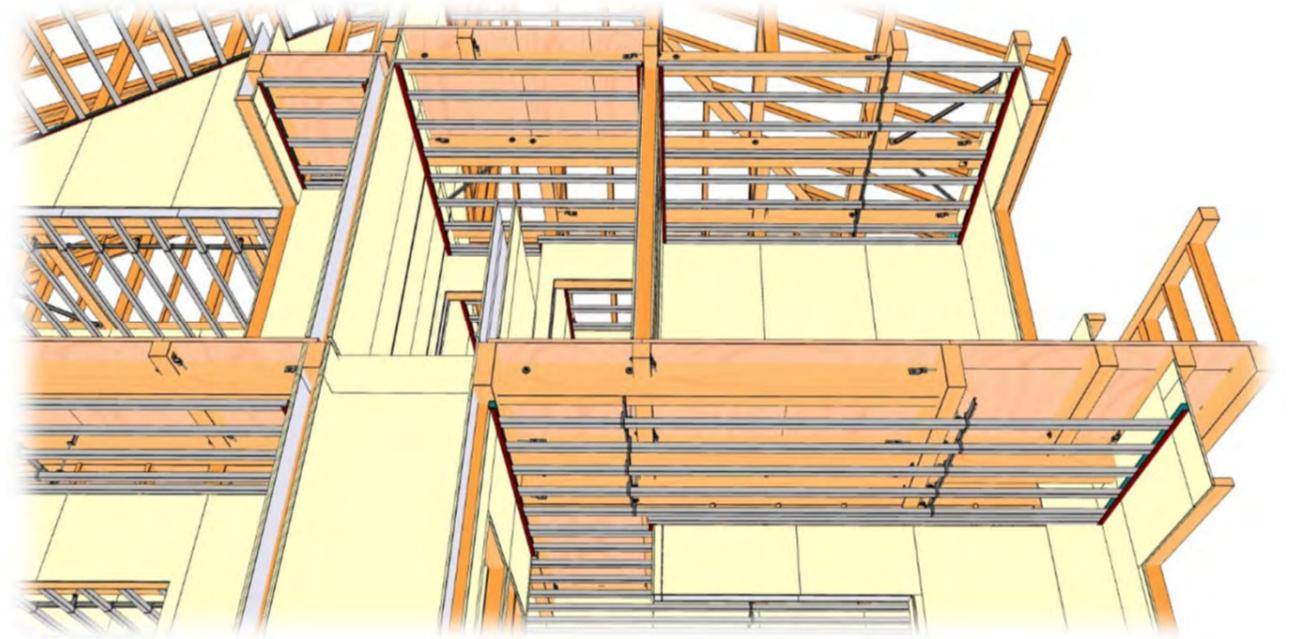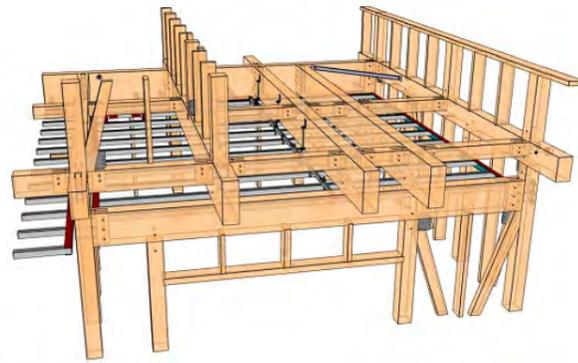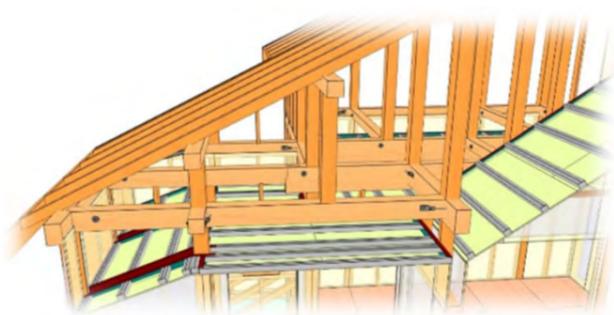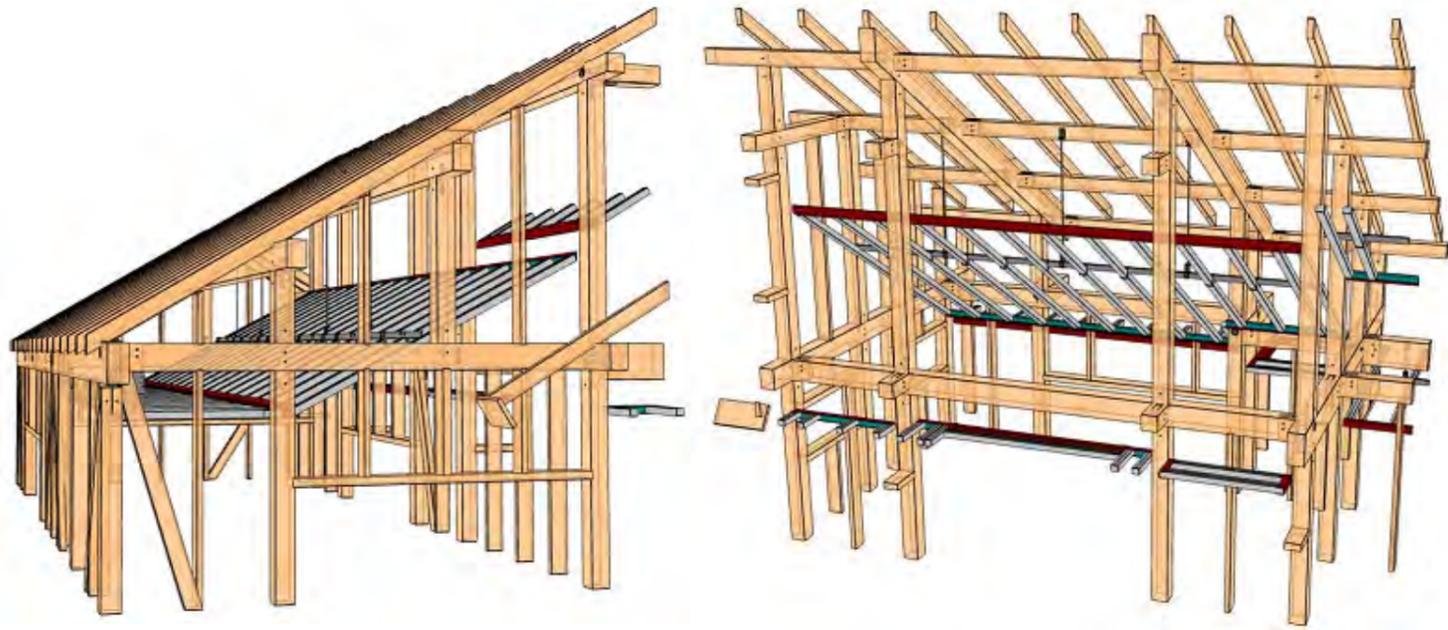

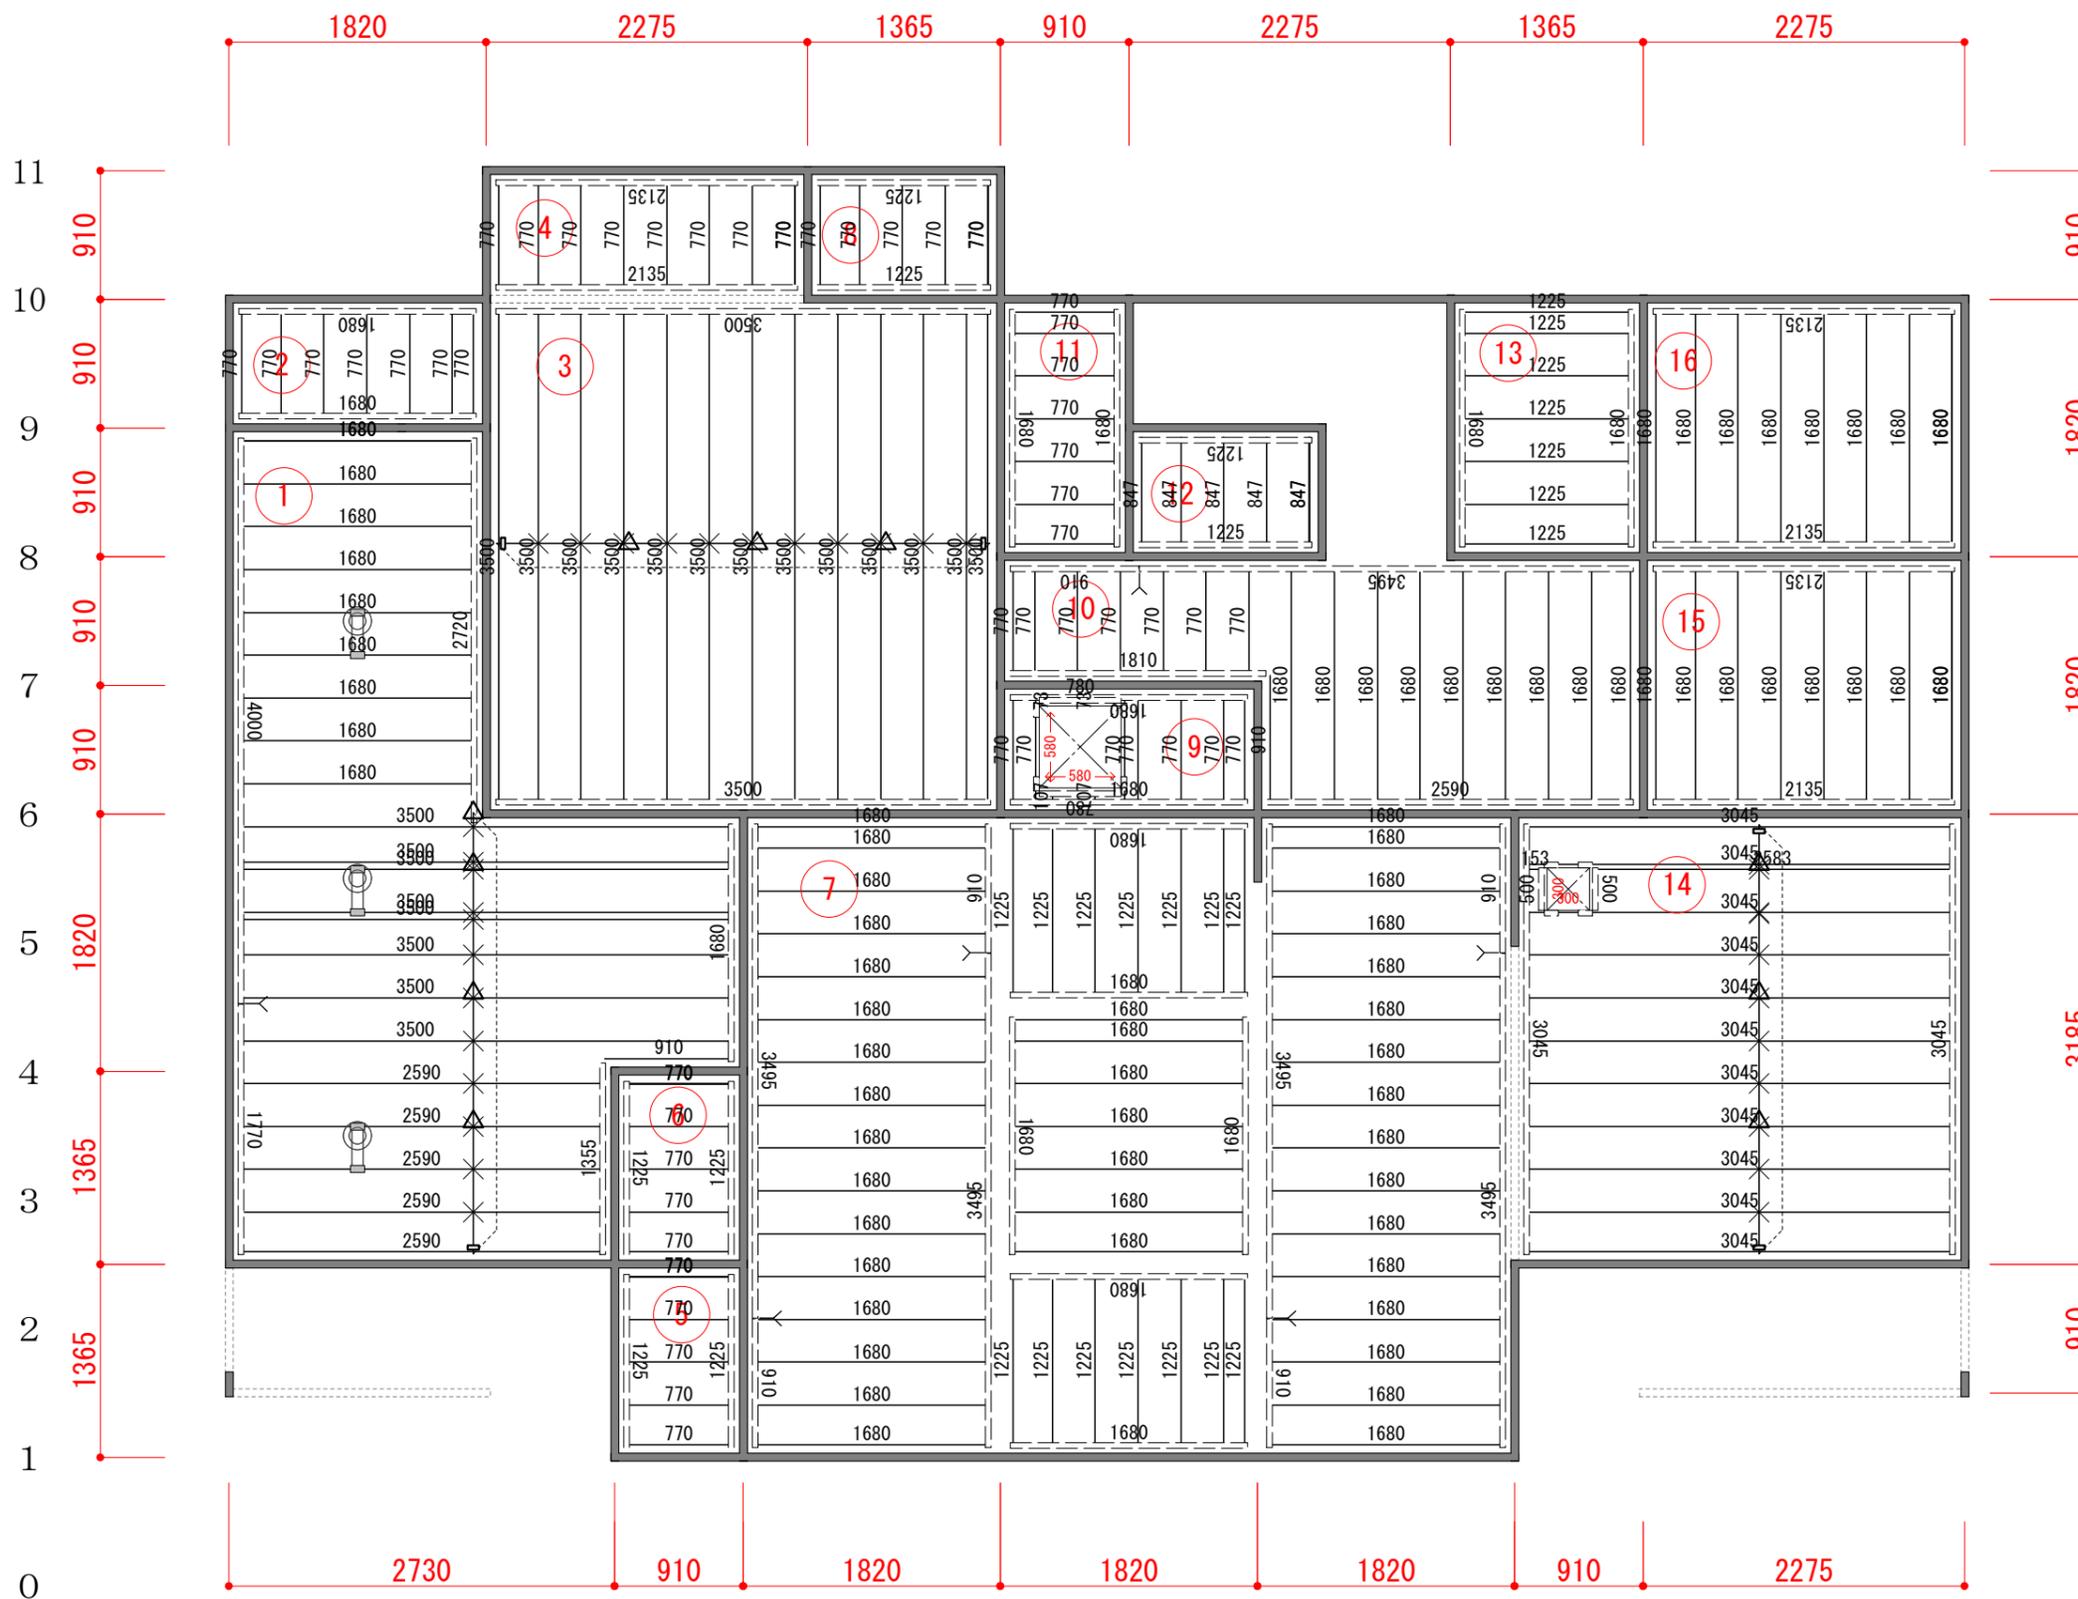


いろいろなほへとちりぬるをわかよ

凡例	
SSスリット仕様 (SS4050)	
	野縁(スリット) SS4050(40H)
	野縁SSスリット 40H
	野縁SSジョイント 4050(40H)
	リナ- R40A
	勾配リナ- R40H勾
	リナ-継手(リナ-ス40H)
	野縁受 チャンセル [38x12x0.9
	吊金具セット (ルガ、ホト、ナット)
	吊金具セット (勾配天井)
	補強金具セット
	天井補強荷重なし
	天井補強荷重あり 10kg以下
	天井補強荷重あり 10kg超
	天井開口
	埋込部品

壁仕様 (壁先行) / 天井先行)	
壁厚/2 (石膏ボード厚含)	65 mm
界壁厚/2 (石膏ボード厚含)	mm
薄壁厚	mm

ネットイーグル株式会社 〒819-0001 福岡市西区小戸3-54-50 TEL 050-3536-5961 FAX 092-882-7556	検図 設計 製図	モジュール 910	工法 木造在来軸組工法	工事名称 洋モデルT1-S	図面名称 1階天井野縁伏図
		階高 1F 2F 3F	物件番号 NE-4000T	縮尺 1/50	印刷日時 2020/10/20
		床面積 1F m ² 2F m ² 3F m ²			

11
10
9
8
7
6
5
4
3
2
1
0

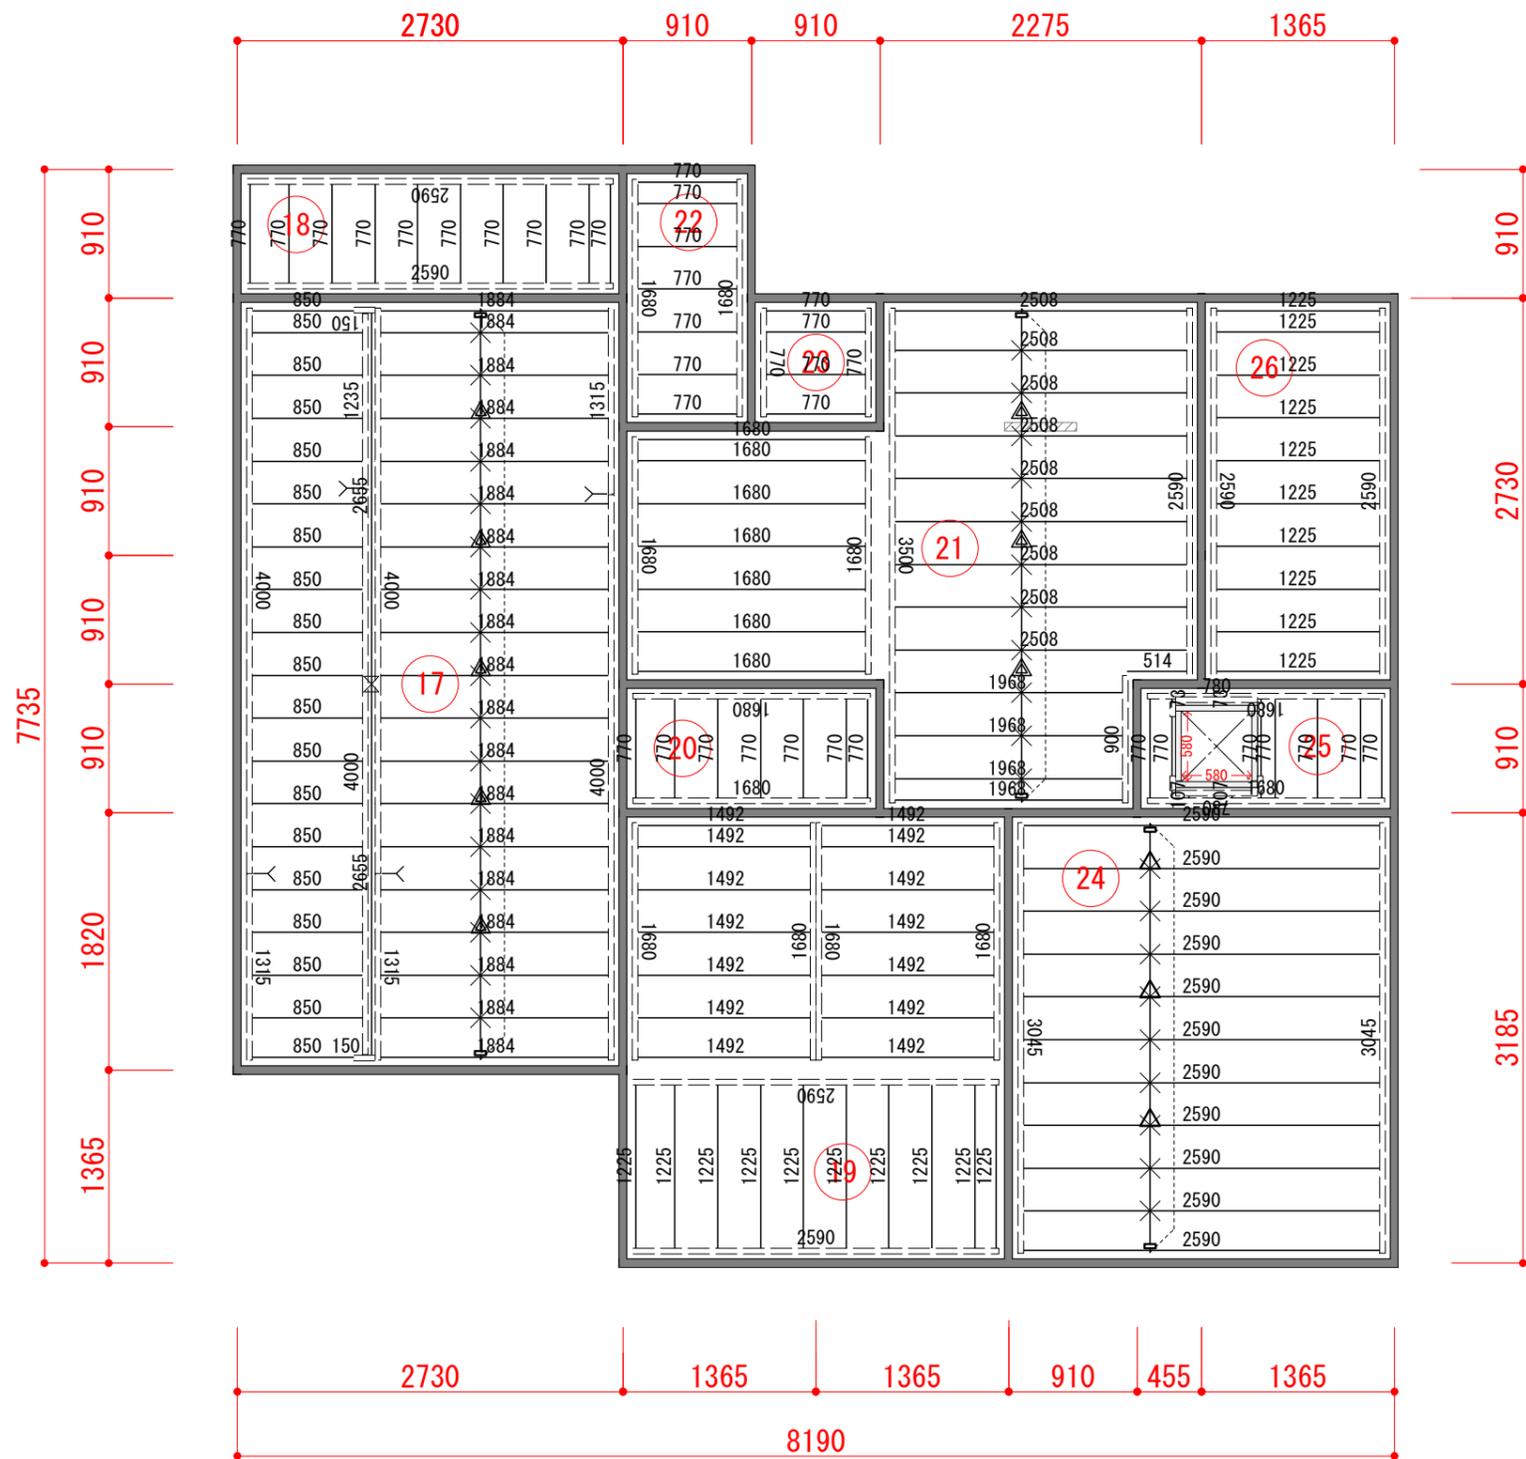


凡例	
SSネット仕様 (SS4050)	
	野縁(ネット) SS4050(40H)
	野縁SSクリップ 40H
	野縁SSジョイント 4050(40H)
	リナ- R40A
	勾配リナ- R40H勾
	リナ継手(リナ- R40H)
	野縁受 汎用 [38x12x0.9]
	吊金具セット (フック、ボルト、ナット)
	吊金具セット (勾配天井)
	補強金具セット
	天井補強荷重なし
	天井補強荷重あり 10kg以下
	天井補強荷重あり 10kg超
	天井開口
	埋込部品

壁仕様	(壁先行) / 天井先行)
壁厚/2 (石膏ボード厚含)	65 mm
界壁厚/2 (石膏ボード厚含)	mm
薄壁厚	mm

Z い ろ は に ほ へ と ち り ぬ る を わ か よ

ネットイーグル株式会社 〒 819-0001 福岡市西区小戸3-54-50 TEL 050-3536-5961 FAX 092-882-7556	検図 設計 製図	モジュール 910	工法 木造在来軸組工法	工事名称 洋モデルT1-S	図面名称 2階天井野縁伏図
		階高 1F 2F 3F	物件番号 NE-4000T	縮尺 1/50	印刷日時 2020/10/20
		床面積 1F m ² 2F m ² 3F m ²			

11
10
9
8
7
6
5
4
3
2
1
0

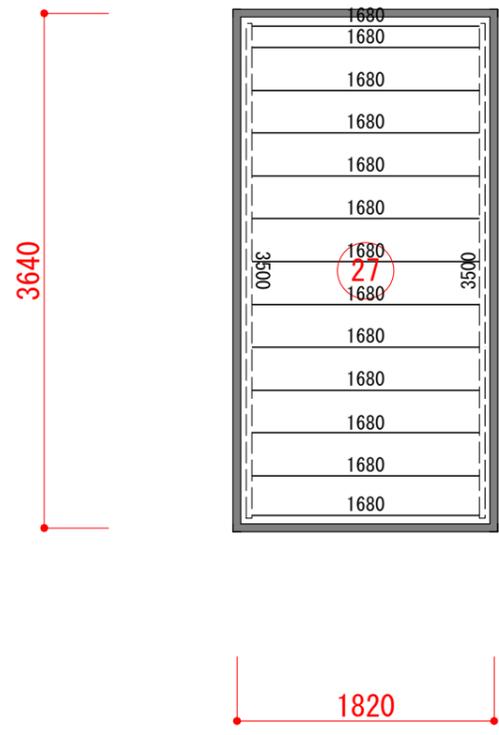

凡例	
SSラット仕様 (SS4050)	
	野縁(ラット) SS4050(40H)
	野縁SSラット 40H
	野縁SSジョイント 4050(40H)
	ラナ R40A
	勾配ラナ R40H勾 勾〇〇
	ラナ継手(ラナ°-R40H)
	野縁受 挿入補 [38x12x0.9]
	吊金具セト (ルガー、ボルト、ナット)
	吊金具セト (勾配天井)
	補強金具セト
	天井補強荷重なし
	天井補強荷重あり 10kg以下
	天井補強荷重あり 10kg超
	天井開口
	埋込部品

壁仕様 (壁先行) / 天井先行)	
壁厚/2 (石膏ボード厚含)	65 mm
界壁厚/2 (石膏ボード厚含)	mm
薄壁厚	mm

Z い ろ は に ほ へ と ち り ぬ る を わ か よ

ネットイーグル株式会社 〒 819-0001 福岡市西区小戸 3 - 5 4 - 5 0 TEL 050-3536-5961 FAX 092-882-7556	検図 設計 製図	モジュール 910	工法 木造在来軸組工法	工事名称 洋モデルT1-S		図面名称 2階小屋天井野縁伏図
		階高 1F 2F 3F	物件番号 NE-4000T		縮尺 1/50	印刷日時 2020/10/20
		床面積 1F m ² 2F m ² 3F m ²				

■鋼製天井部材数量一覧表

物件番号：NE-4000T

邸 名：洋モデルT1-S

領域	項目		数量	備考
【1F】				
1	野縁SS4045	L=910	1	
	野縁SS4045	L=1680	9	
	野縁SS4045	L=2590	5	
	野縁SS4045	L=3500	8	
	ランナSSR40A	L=1355	1	
	ランナSSR40A	L=1680	1	
	ランナSSR40A	L=1770	1	
	ランナSSR40A	L=2720	1	
	ランナSSR40A	L=4000	1	
	野縁受SS	L=3035	1	
2	野縁SS4045	L=770	7	
	ランナSSR40A	L=1680	2	
3	野縁SS4045	L=3500	9	
	ランナSSR40A	L=3500	2	
	野縁受SS	L=3490	1	
4	野縁SS4045	L=770	8	
	ランナSSR40A	L=2135	2	
5	野縁SS4045	L=770	5	
	ランナSSR40A	L=1225	2	
6	野縁SS4045	L=770	5	
	ランナSSR40A	L=1225	2	
7	野縁SS4045	L=1225	14	
	野縁SS4045	L=1680	43	
	ランナSSR40A	L=910	4	
	ランナSSR40A	L=1680	6	
	ランナSSR40A	L=3495	4	
8	野縁SS4045	L=770	5	
	ランナSSR40A	L=1225	2	
9	野縁SS4045	L=90	2	
	野縁SS4045	L=770	7	
	ランナSSR40A	L=780	2	
	ランナSSR40A	L=1680	2	
10	野縁SS4045	L=770	7	
	野縁SS4045	L=910	1	
	野縁SS4045	L=1680	9	
	ランナSSR40A	L=910	1	
	ランナSSR40A	L=1810	1	
	ランナSSR40A	L=2590	1	
	ランナSSR40A	L=3495	1	
11	野縁SS4045	L=770	7	
	ランナSSR40A	L=1680	2	
12	野縁SS4045	L=847	5	
	勾配比°スR40A勾6寸	L=1225	2	
13	野縁SS4045	L=1225	7	
	ランナSSR40A	L=1680	2	
14	野縁SS4045	L=108	1	
	野縁SS4045	L=295	2	
	野縁SS4045	L=2538	1	

鋼製天井部材数量一覧表

物件番号：NE-4000T

2020年10月28日 Page 2

邸 名：洋モデルT1-S

領域	項目	数量	備考
	野縁SS4045	L=3045	11
	ランナSSR40A	L=220	2
	ランナSSR40A	L=3045	2
	開口部受SS4045	L=150	4
	野縁受SS	L=3035	1
15	野縁SS4045	L=355	1
	野縁SS4045	L=835	1
	野縁SS4045	L=1680	8
	ランナSSR40A	L=680	2
	ランナSSR40A	L=2135	2
16	野縁SS4045	L=1680	8
	ランナSSR40A	L=2135	2
【2F】			
17	野縁SS4045	L=855	19
	野縁SS4045	L=1884	19
	野縁SS4045	L=2655	2
	勾配比°-スR40A勾6寸	L=1315	2
	勾配比°-スR40A勾6寸	L=4000	2
	ランナSSR40A	L=1235	1
	ランナSSR40A	L=1315	1
	ランナSSR40A	L=4000	2
	補強スタッド受SS4045A	L=150	2
	野縁受SS	L=5310	1
18	野縁SS4045	L=770	10
	ランナSSR40A	L=2590	2
19	野縁SS4045	L=1330	10
	野縁SS4045	L=1492	14
	勾配比°-スR40A勾10寸	L=1680	4
	ランナSSR40A	L=2590	2
	野縁受SS	L=1670	2
20	野縁SS4045	L=770	7
	ランナSSR40A	L=1680	2
21	野縁SS4045	L=85	4
	野縁SS4045	L=514	1
	野縁SS4045	L=910	4
	野縁SS4045	L=1245	2
	野縁SS4045	L=1785	5
	野縁SS4045	L=1968	4
	野縁SS4045	L=2508	9
	勾配比°-スR40A勾10寸	L=900	1
	勾配比°-スR40A勾10寸	L=2590	1
	勾配比°-スR40A勾10寸	L=3500	1
	ランナSSR40A	L=1170	2
	ランナSSR40A	L=1680	2
	開口部受SS4045	L=150	4
	野縁受SS	L=3490	1
22	野縁SS4045	L=770	7
	ランナSSR40A	L=1680	2
23	野縁SS4045	L=770	4

■鋼製天井部材数量一覧表



物件番号：NE-4000T

2020年10月28日 Page 3

邸名：洋モデルT1-S

領域	項目		数量	備考
	ランナSSR40A	L=770	2	
24	野縁SS4045	L=2590	11	
	ランナSSR40A	L=3045	2	
	野縁受SS	L=3035	1	
25	野縁SS4045	L=90	4	
	野縁SS4045	L=770	7	
	ランナSSR40A	L=780	2	
	ランナSSR40A	L=1680	2	
26	野縁SS4045	L=1225	10	
	ランナSSR40A	L=2590	2	
【3F】				
27	野縁SS4045	L=1680	13	
	ランナSSR40A	L=3500	2	
【1棟】				
	補強金具SS4045セット		3	
	SSジョイント4045		1	
	壁際バー補強SS		16	
	SSクリップ 4045		76	
	吊金具セットSS		22	
	ランナビス L 4 1		497	
	スタッドビス L 9 0		296	
	鍋頭Cテックねじ 4 × 1 3		116	
	フラットねじ 4 × 1 4		108	
	開口野縁ビス L 5 1		120	
	野縁LVL(開)		3	

戦略ネットワークCAD
OPEN-NET **X**BASE 連携システム
鋼製天井プレカットCAD

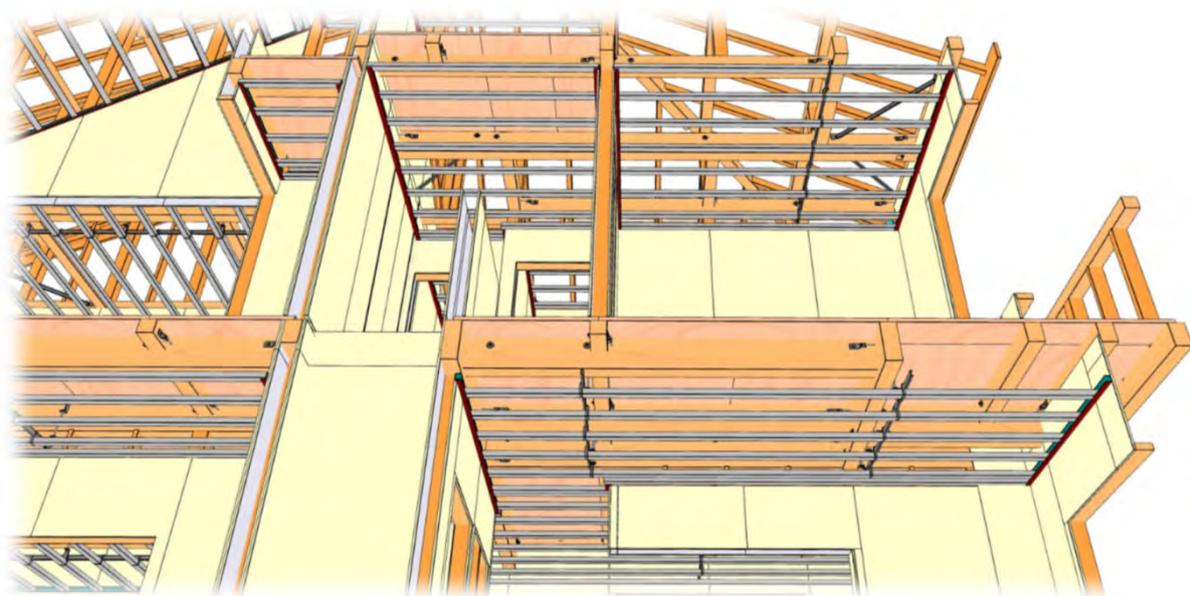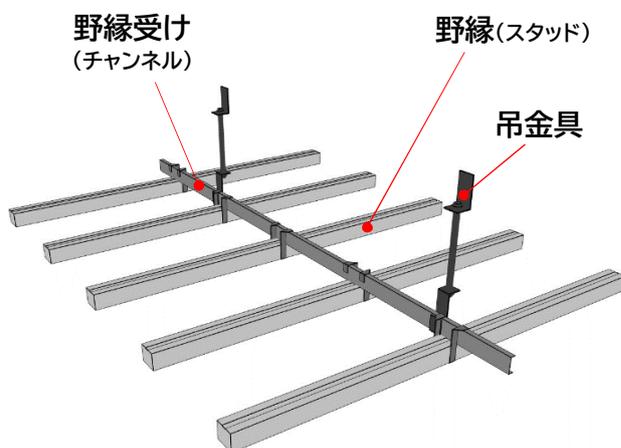

NET-EAGLE Precut CAD/CAM System

ネットキー対応
新型コロナウイルス対策
在宅テレワークを実現!



NET EAGLE

ネットイーグル株式会社 <https://www.neteagle.co.jp>

- 本社 050-3536-5961 福岡県福岡市西区小戸3-54-50
- 中部テクノセンター 050-3538-0221 愛知県名古屋市中区錦2-9-27 NMF名古屋伏見ビル11F
- 東京CADセンター 050-3533-2894 東京都港区芝浦2-14-4 オアーゼネクサス芝浦5F